


Začetni prikaz



LEGENDA:

Parcele

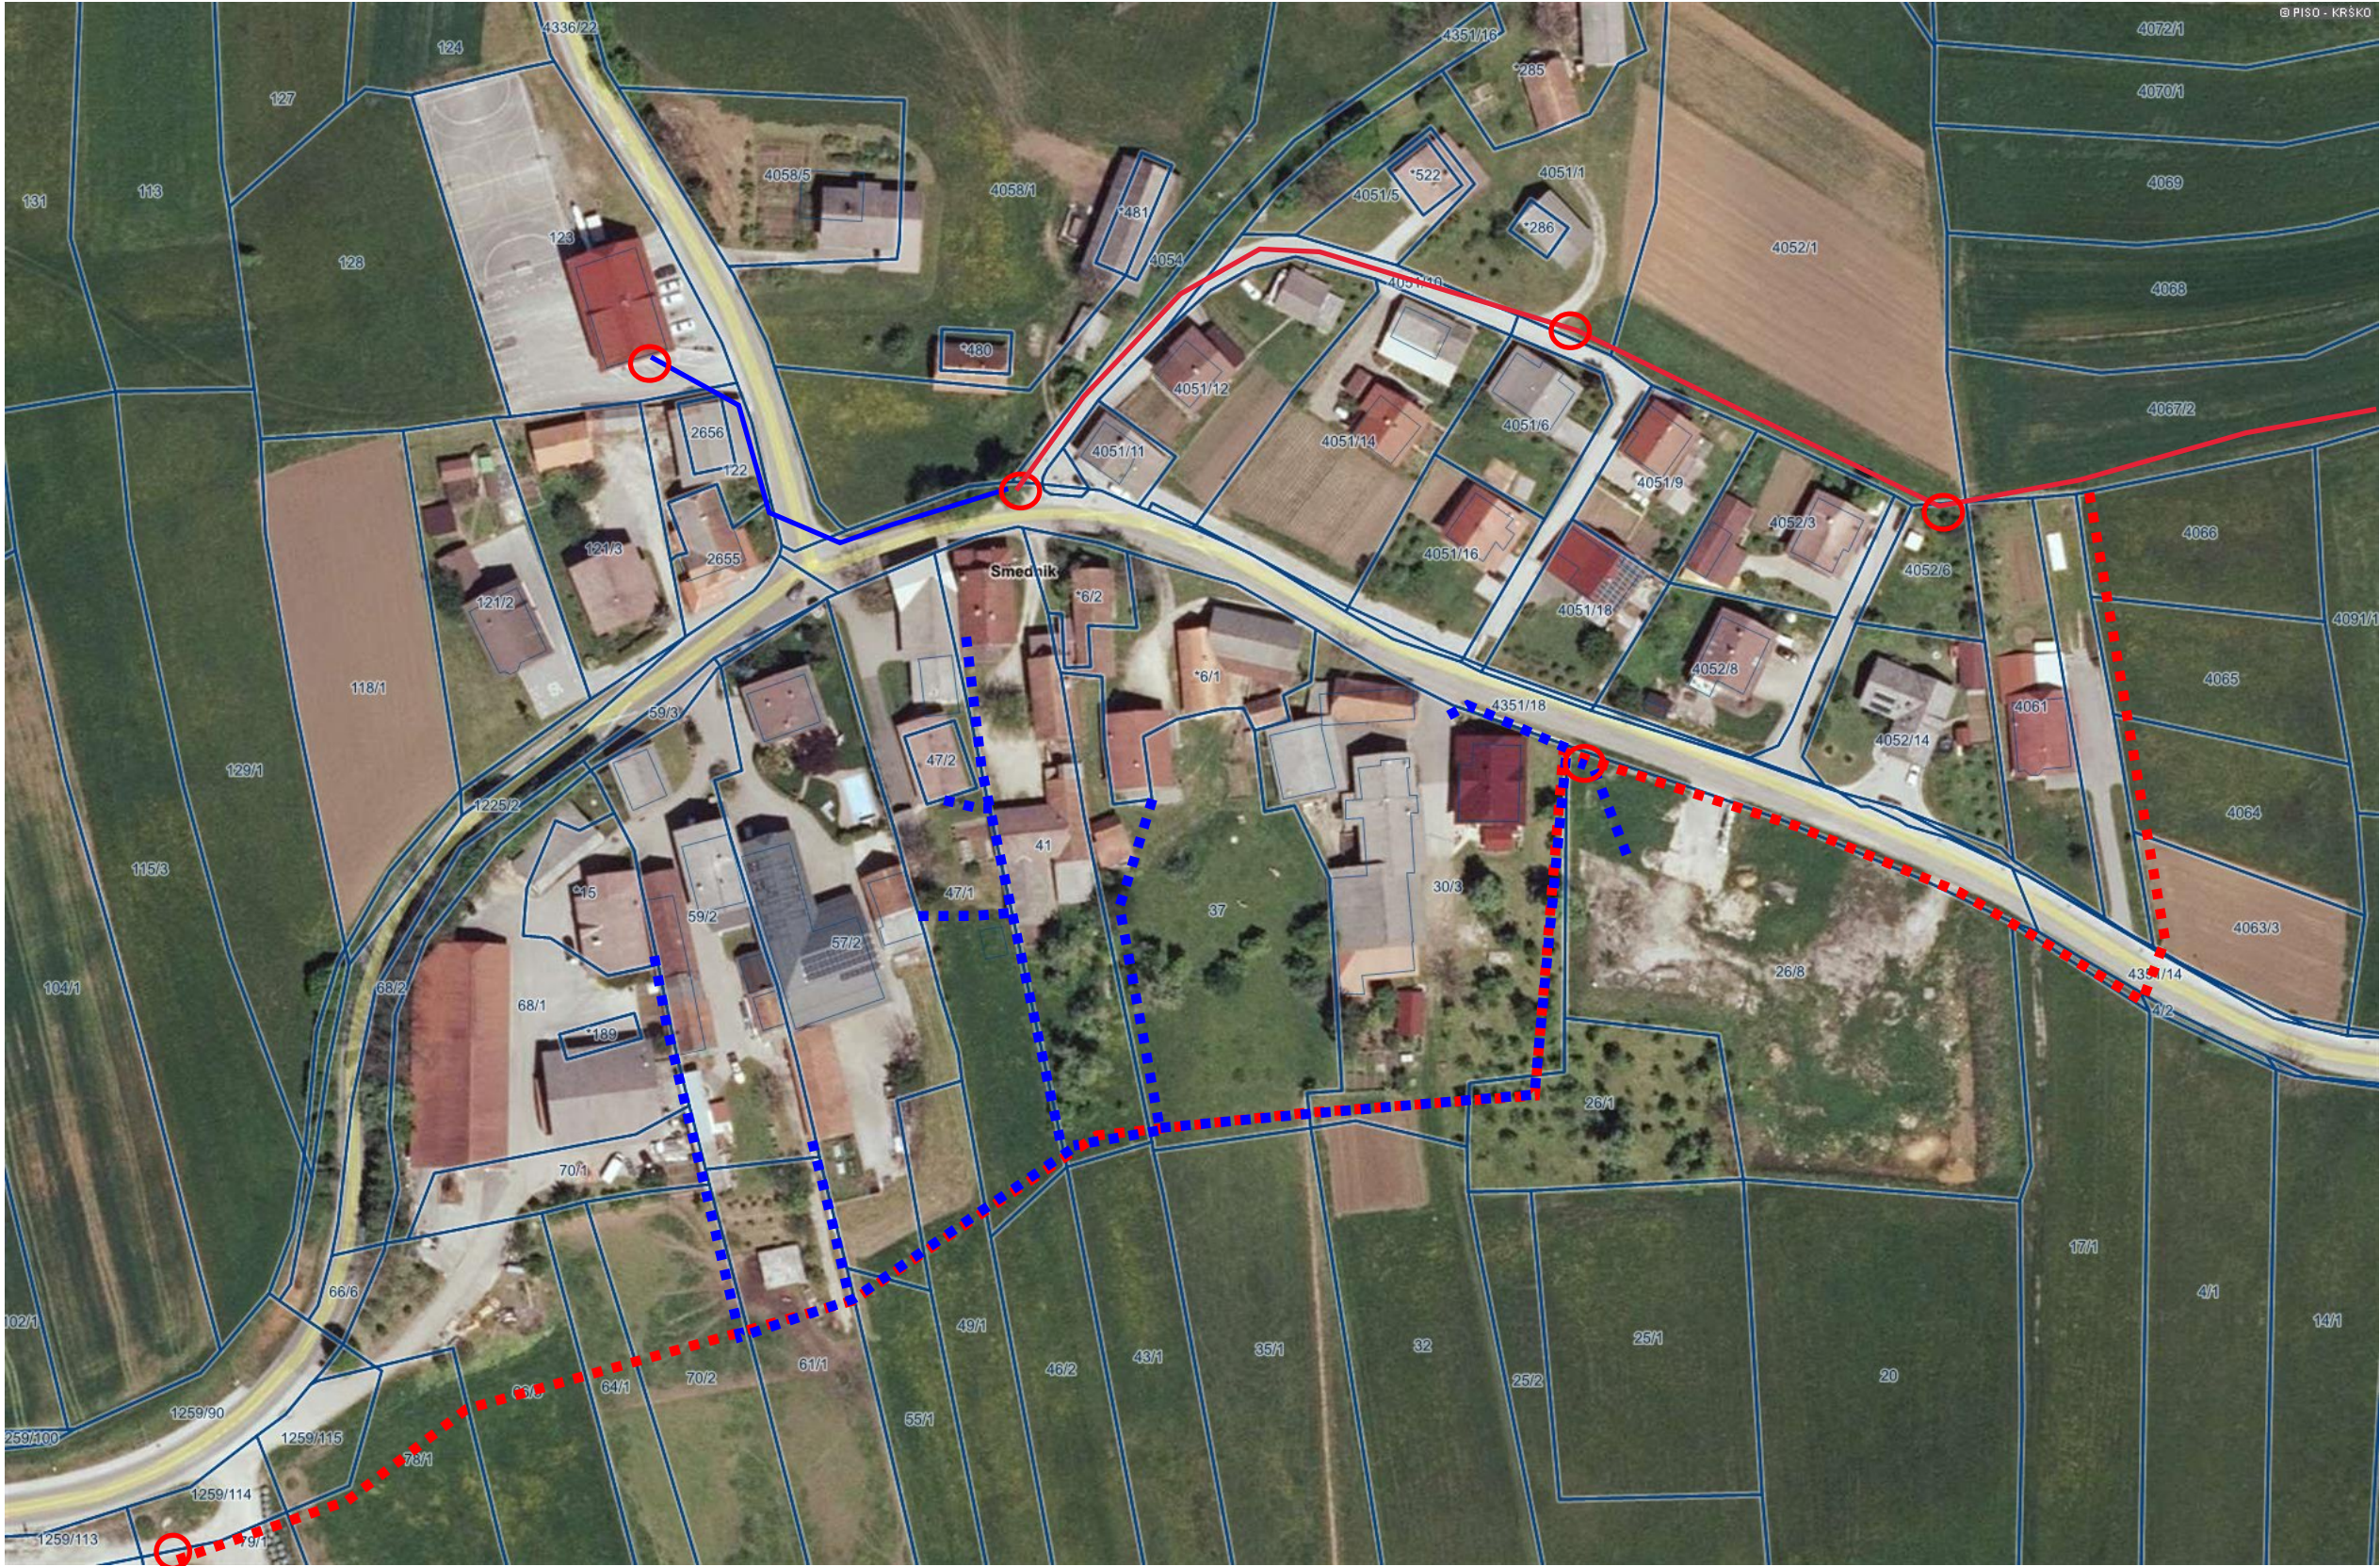

št.

Planirani enojček

Planirani dvojček

Jašek

Obstoječi dvojček

Obstoječi enojček

0 100 m

merilo 1: 1351

0 10 cm

referenčna linija

OPOMBA: Predlagani potek trase optike ŠOEK za Smednik jug.