
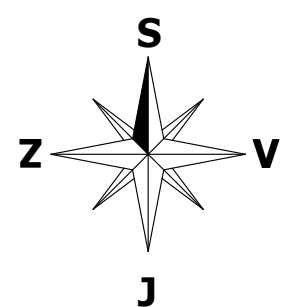


B. LOKACIJSKI PRIKAZI


Št. grafičnega prikaza	Ime grafičnega prikaza	Merilo
B.1	SITUACIJA – obstoječe stanje	M 1:200
B.2	SITUACIJA – predvideno stanje	M 1:200
B.2.1	SITUACIJA – zakoličbe	M 1:200
B.3	SITUACIJA KOMUNALNE UREDITVE	M 1:200
B.3.1	SITUACIJA KOMUNALNE UREDITVE – el.- in razsvetljava	M 1:200
B.4	SITUACIJA GRADBIŠČA	M 1:200

LIST 1 - obstoječe stanje

ATLETSKA STEZA OKOLI OSREDNJEGA IGRIŠČA
OSREDNJE IGRIŠČE ZA MALI NOGOMET
SKOK V DALJINO
ŠPORTNA OPREMA OSREDNJEGA IGRIŠČA
PANELNA OGRAJA IN PREHODI
IGRIŠČA ZA ODOBJKO NA MIVKI
OPORNI ZID IN OGRAJE (DOSTRANITVE TER GRADNJA NOVEGA OPORNEGA ZIDU TER PRIPADAJOČE OGRAJE (S slika)) - ni predmet tega projekta (PREDMET PROJEKTA GPN)
TRIBUNA IN NADSTREŠNICA
RAZSVETLJAVA IGRIŠČ
URBANA OPREMA OB IGRIŠČIH
UREDITEV OKOLICE
LOPA ZA REKVIZITE - ni predmet tega projekta
PARCELA NAMENJENA GRADNJI 4038 m2 OBRAVNAVANE PARCELE: 980/9 k.o. Raka (1326)
OBSTOJEČ OBJEKT - silhuata LOPA ZA REKVIZITE - ni predmet tega projekta
NAMENSKA RABA - Območja centralnih dejavnosti enota urejanja prostora (EUP) - OPN Krško
VAROVANO OBMOČJE DRSV - Erozijsko območje (zahtevni zaščitni ukrepi)
REGIONALNA CESTA 3 reda RC 1338 (Zavrtec - Smednik) (varovalni pas: 15 m)
ZAŠČITA KOMUNALNIH VODOV POD POVRŠINAMI, KI SO PREDMET OBNOVE

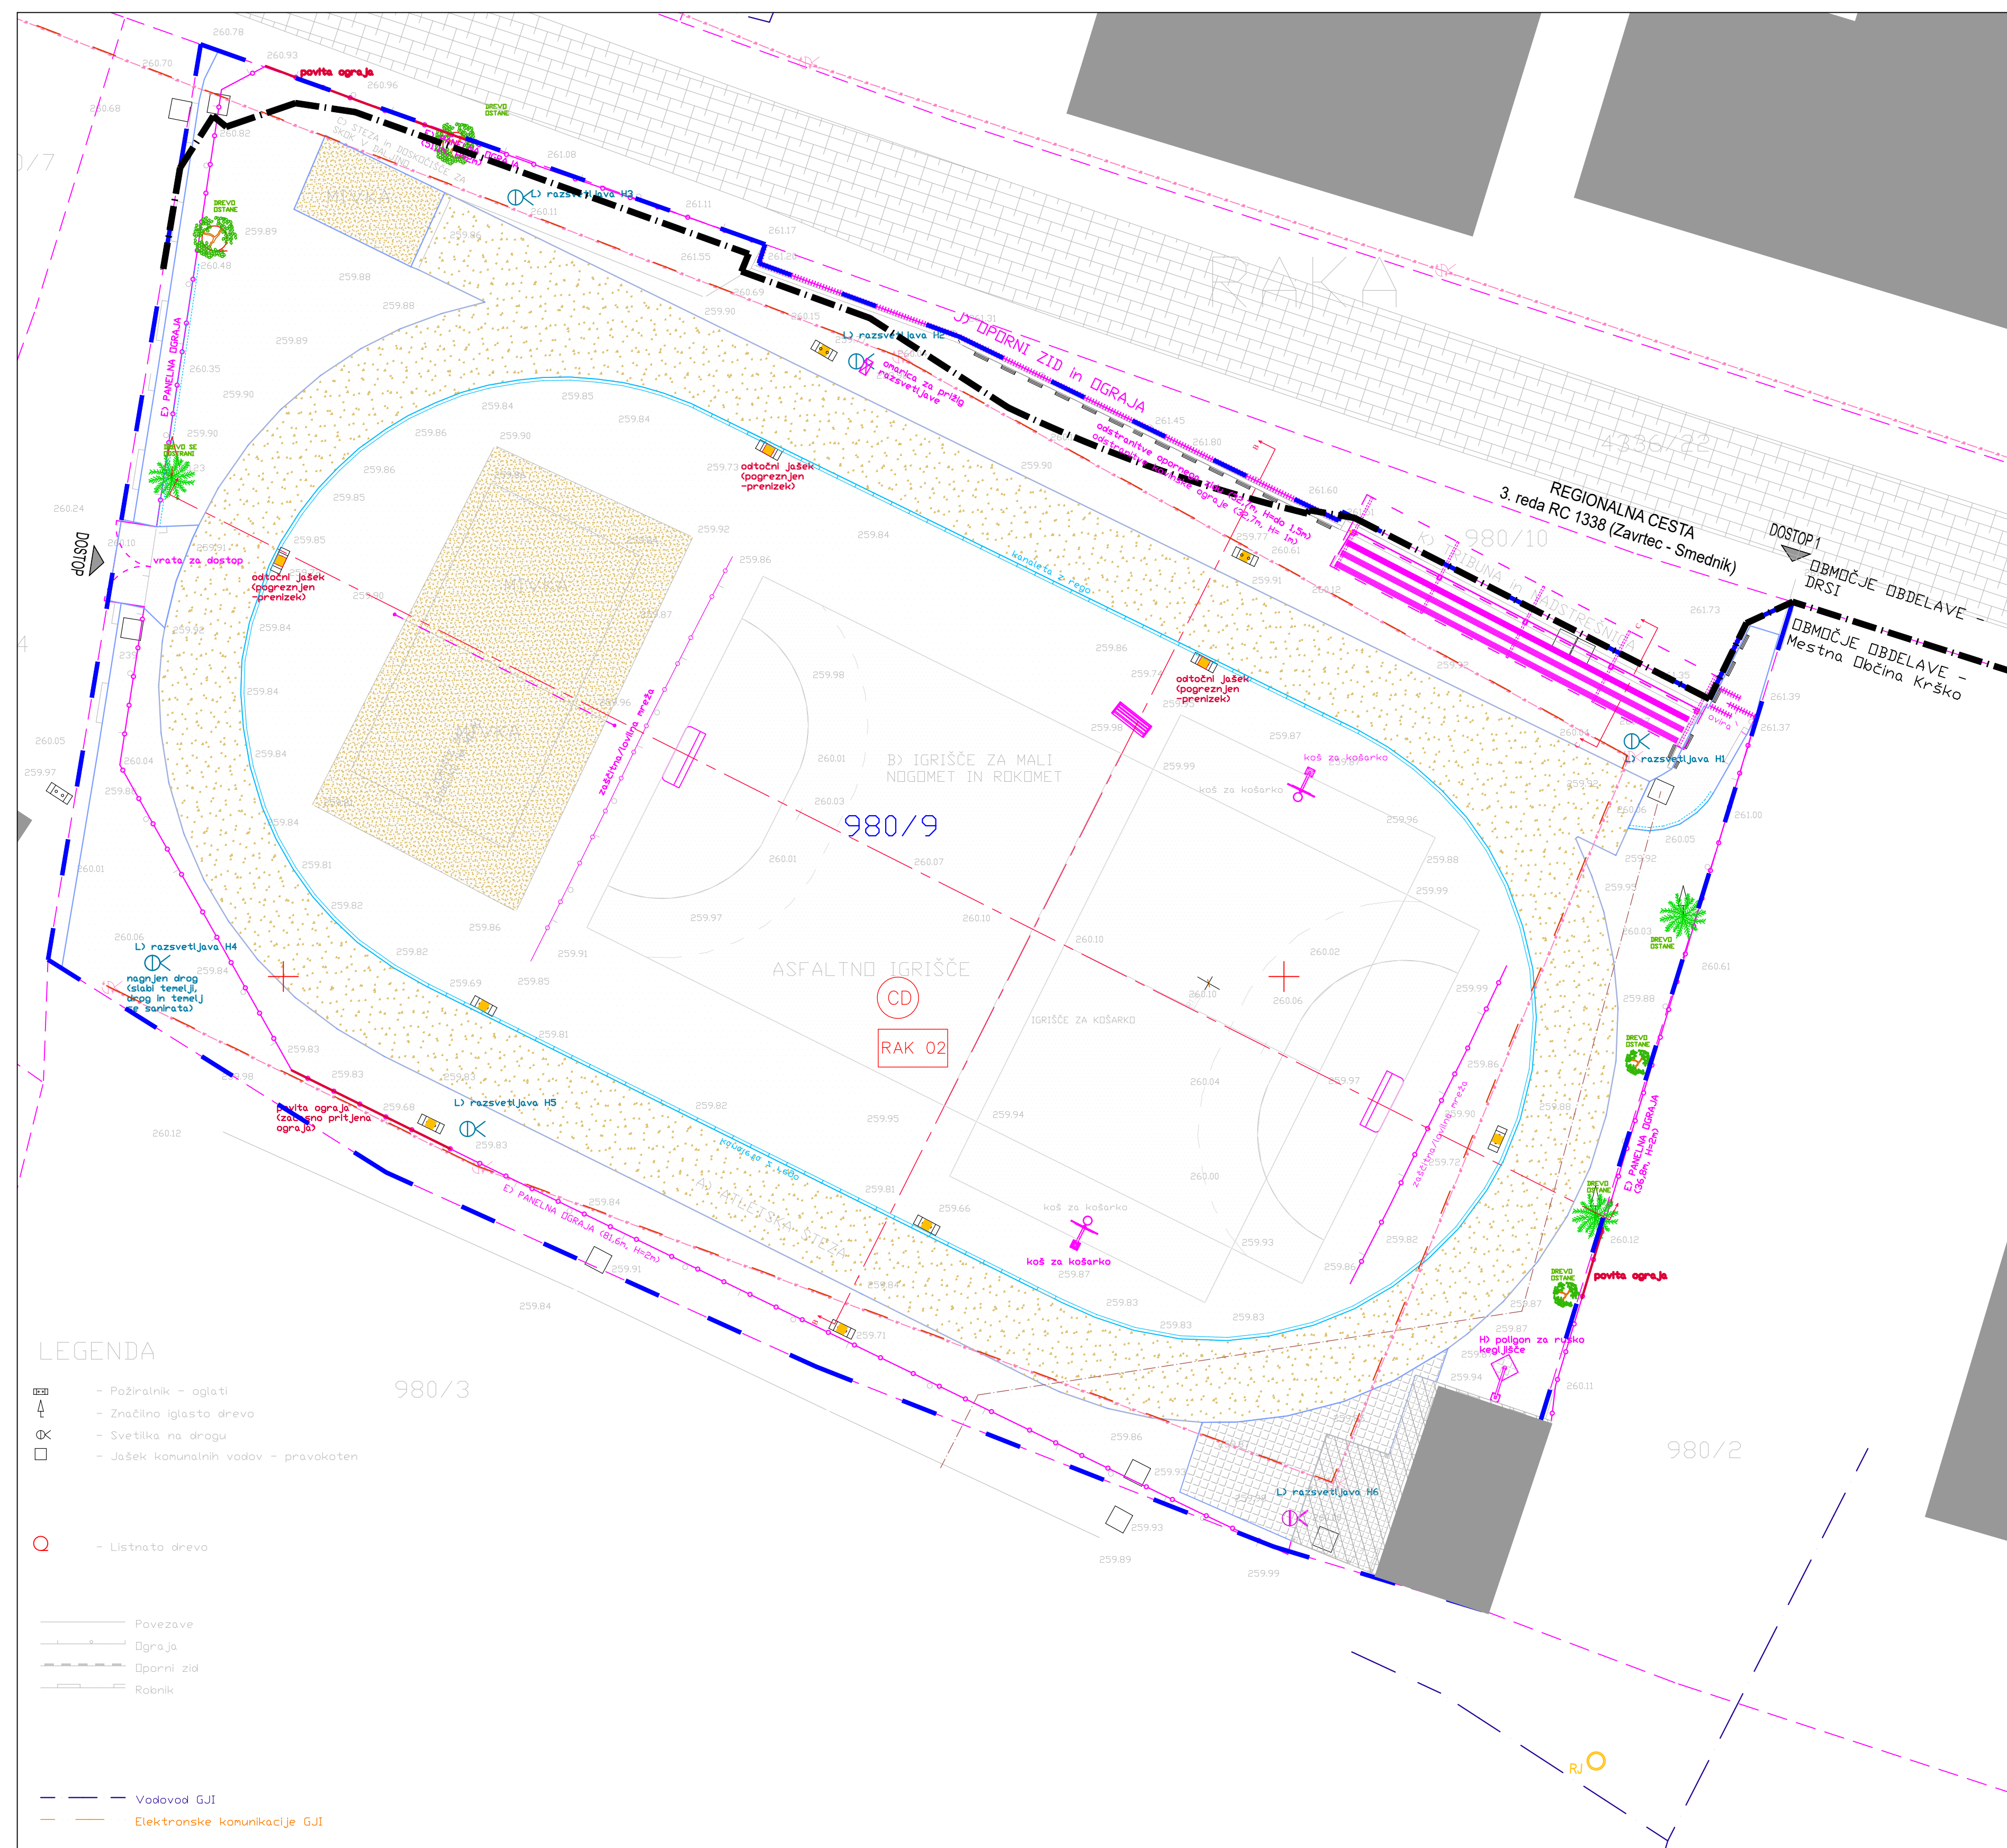

PRIKAZ VAROVANIH OBMOČIJ

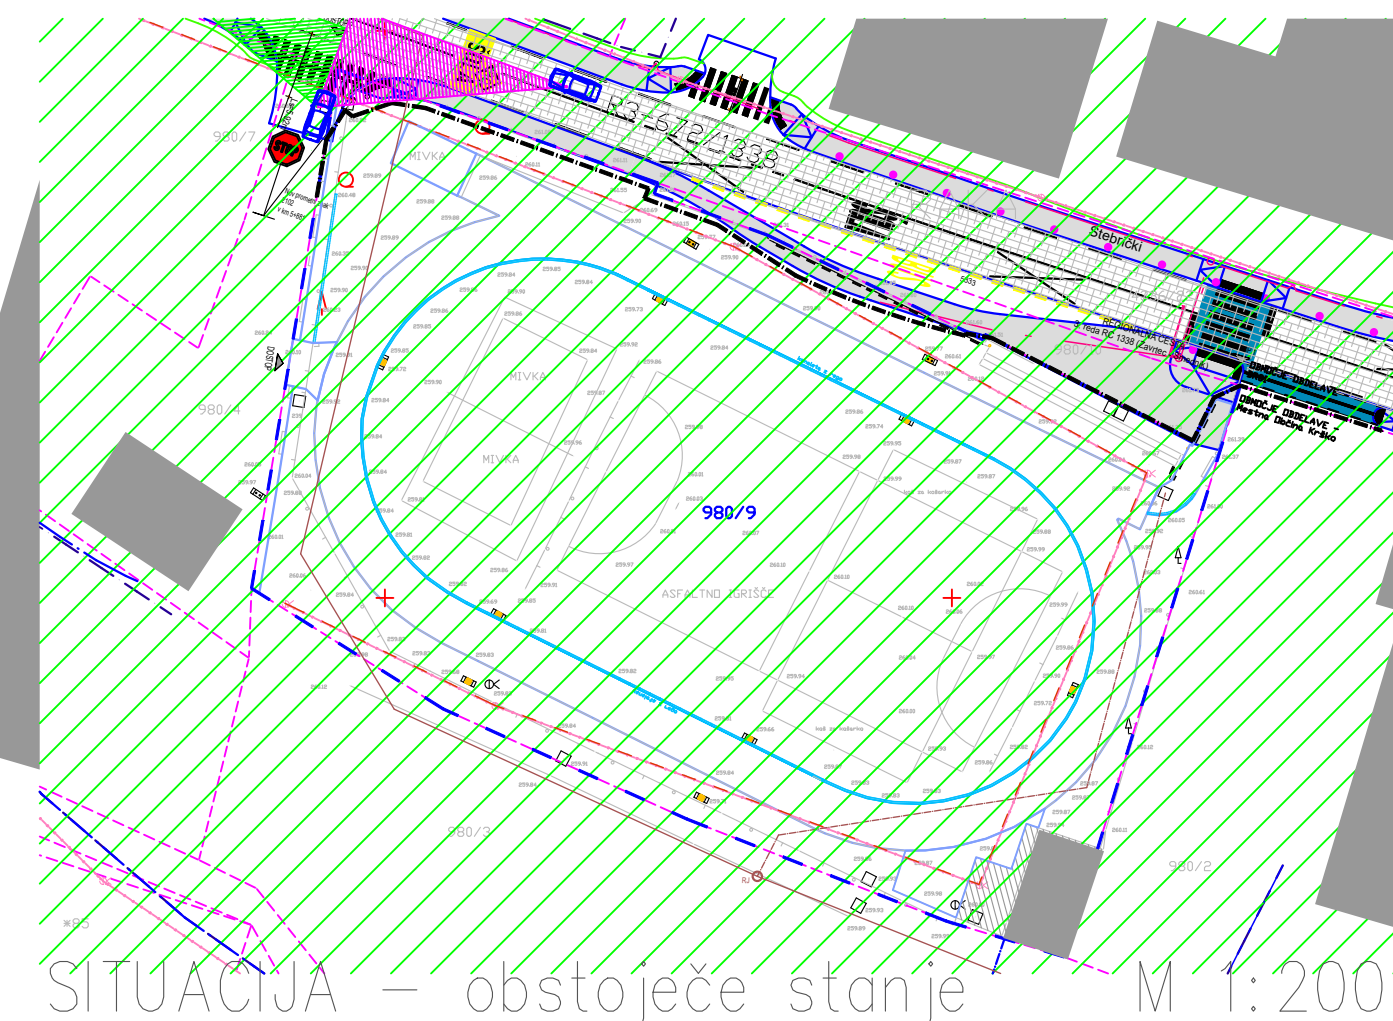

SITUACIJA – obstoječe stanje M 1:200

naročnik: MESTNA OBČINA KRŠKO, Cesta krških žvle 14, 8270 Krško
objekt: UREDITEV ŠPORTNEGA IGRIŠČA PRI O.S. RAKA, na parceli št. 980/9 k.o. Roka (1326)
številka projekta: 23 1106, november 2023, vrsta načrta: 2. NAČRT GRADBENŠTVA, vrsta projekta: PZI
projektant: VR PROJEKTI, Vladimir Rostohar s.p., Golek 4, 8270 Krško
vodja projekta: Vladimir Rostohar, univ.dipl.inž.gr., G-2685
odgovorni projektant: Vladimir Rostohar, univ.dipl.inž.gr., G-2685
risal: Uroš Kodrič gr.teh.

LIST 2 - predvideno stanje

LEGENDA:

A	ATLETSKA STEZA OKOLI OSREDNJEGA IGRIŠČA
B	OSREDNJE IGRIŠČE ZA MALI NOGOMET
C	SKOK V DALJINO
D	ZAMENJAVA ŠPORTNE OPREME OSREDNJEGA IGRIŠČA
E	ZAMENJAVA PANELENE OGRAJE IN PREHODI
F	IGRIŠČE ZA ODBOJKO NA MIVKI
G	NAMIZNI TENIS
H	POLIGON ZA RUSKO KEGLJIŠČE
I	PLATO ZA MET KROGLE
J	- OBNOVA OPORNEGA ZIDU (SV strani) in - ODSTRANITVE TER GRADNJA NOVEGA OPORNEGA ZIDU TER PRIPADAJOČE OGRAJE (S strani) - ni predmet tega projekta (PREDMET PROJEKTA GPI)
K	OBNOVITEV TRIBUNE IN NADSTREŠNICE
L	PREUREDITEV RAZSVETLJAVE IGRIŠČ
M	FITNES NA PROSTEM
N	URBANA OPREMA OB IGRIŠČIH
O	UREDITEV OKOLICE
P	LOPA ZA REKVIZITE - ni predmet tega projekta

GLAVNI OBJEKT - atletska steza s strezo za tek na 60m, Igrišče, skok v daljino

POMOŽNI OBJEKTI - tribuna, oporni zid, lopa za rekvizite

2502,8 m2 (FR-P: 0,02)

[-]

OBSTOJEČ OBJEKT - silhuata

LOPA ZA REKVIZITE - ni predmet tega projekta

6.03

DIMENZIJE OBJEKTOV in OPREME

REGIONALNA CESTA 3 reda RC 1338 (Zavrtec - Smednik)
(varovalni pas: 15 m)


UTRJENE PROMETNE POVRŠINE: asfalt, peščeno nasutje
87,0 m2 (FU-P: 0,02)

UTRJENE ZUN. BIV. POV. - ostale površine: (tartan, predec, mivka)
452,5 m2 (FU-B: 0,11)


RAŠČENE POVRŠINE - ostala zelenica
995,8 m2 (FR-P: 0,25)

DOSTOP

DOSTOP NA PARCELO (dostop 1: obstoječ, samo za osebni dostop,
dostop 2: obstoječ, predviden skladno z načrtom GPI, upoštevan
preglednostni trikotnik)

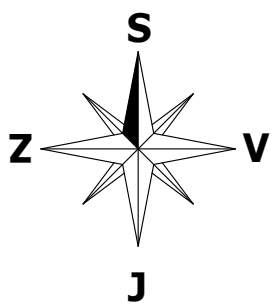


PRIKAZ VAROVANIH OBMOČIJ

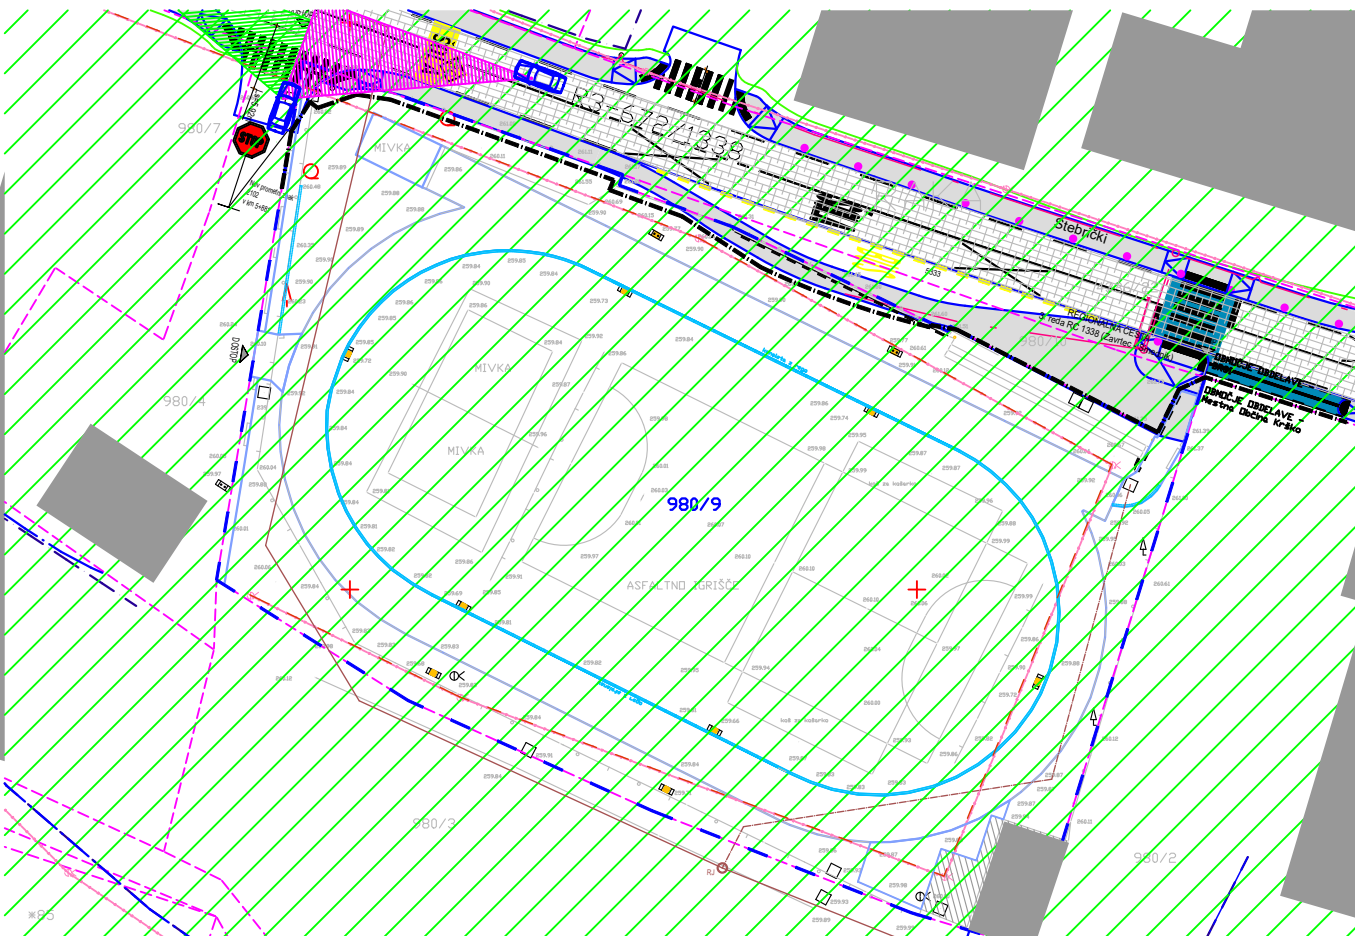


SITUACIJA - predvideno stanje M 1:200

naročnik:	MESTNA OBČINA KRŠKO, Cesta krških žrtev 14, 8270 Krško
objekt:	UREDITEV ŠPORTNEGA IGRIŠČA PRI O.Š. RAKA, na parceli št. 980/9 k.o. Raka (1326)
številka projekta:	23 1106, november 2023, vrsta načrta: 2. NAČRT GRADBENIŠTVA, vrsta projekta: PZI
projektant:	VR PROJEKTI, Vladimir Rostohar s.p., Colek 4, 8270 Krško
vodja projekta:	Vladimir Rostohar, univ.dipl.inž.gr., G-2685
odgovorni projektant:	Vladimir Rostohar, univ.dipl.inž.gr., G-2685
risal:	Uroš Kodrič gr.teh.

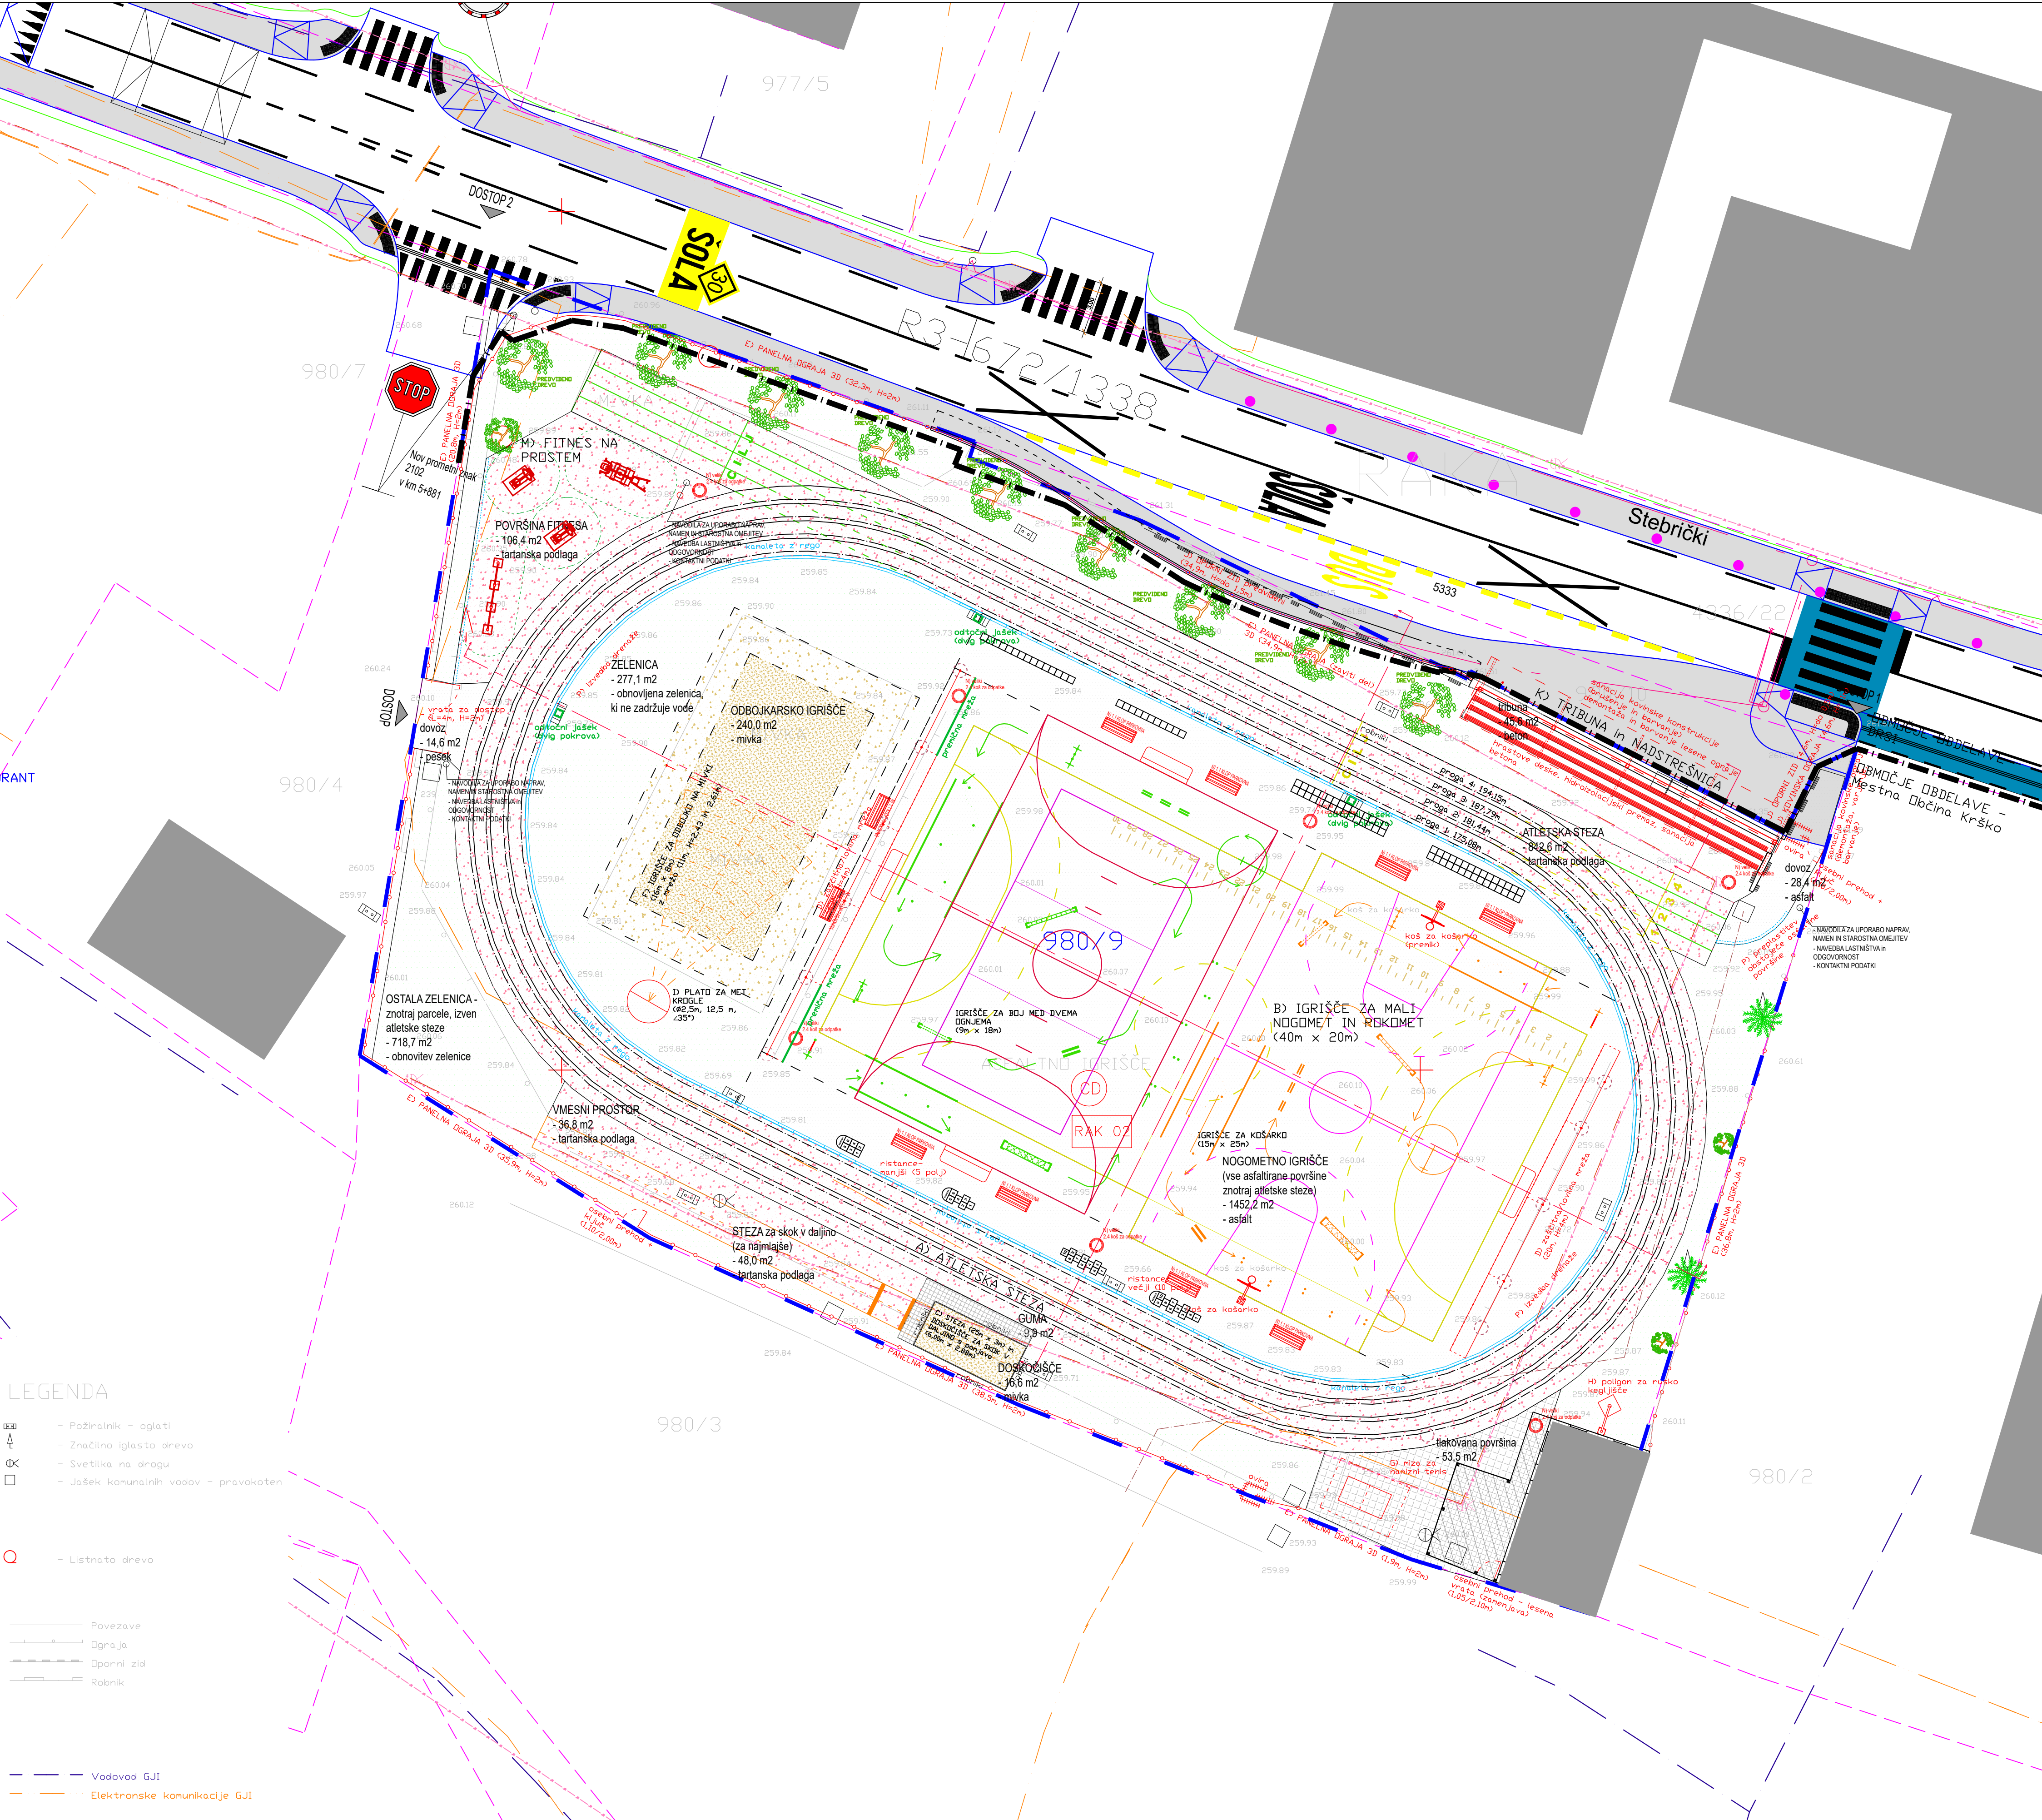

LEGENDA:

	- Požarnik
	- Oglati
	- Značilno iglasto drevo
	- Svetilka na dragu
	- Jošek komunalnih vodov - pravokoten
	- Listnato drevo
	- Povezave
	- Ograja
	- Oporni zid
	- Rabinik
	- Vodovod GJI
	- Elektronske komunikacije GJI

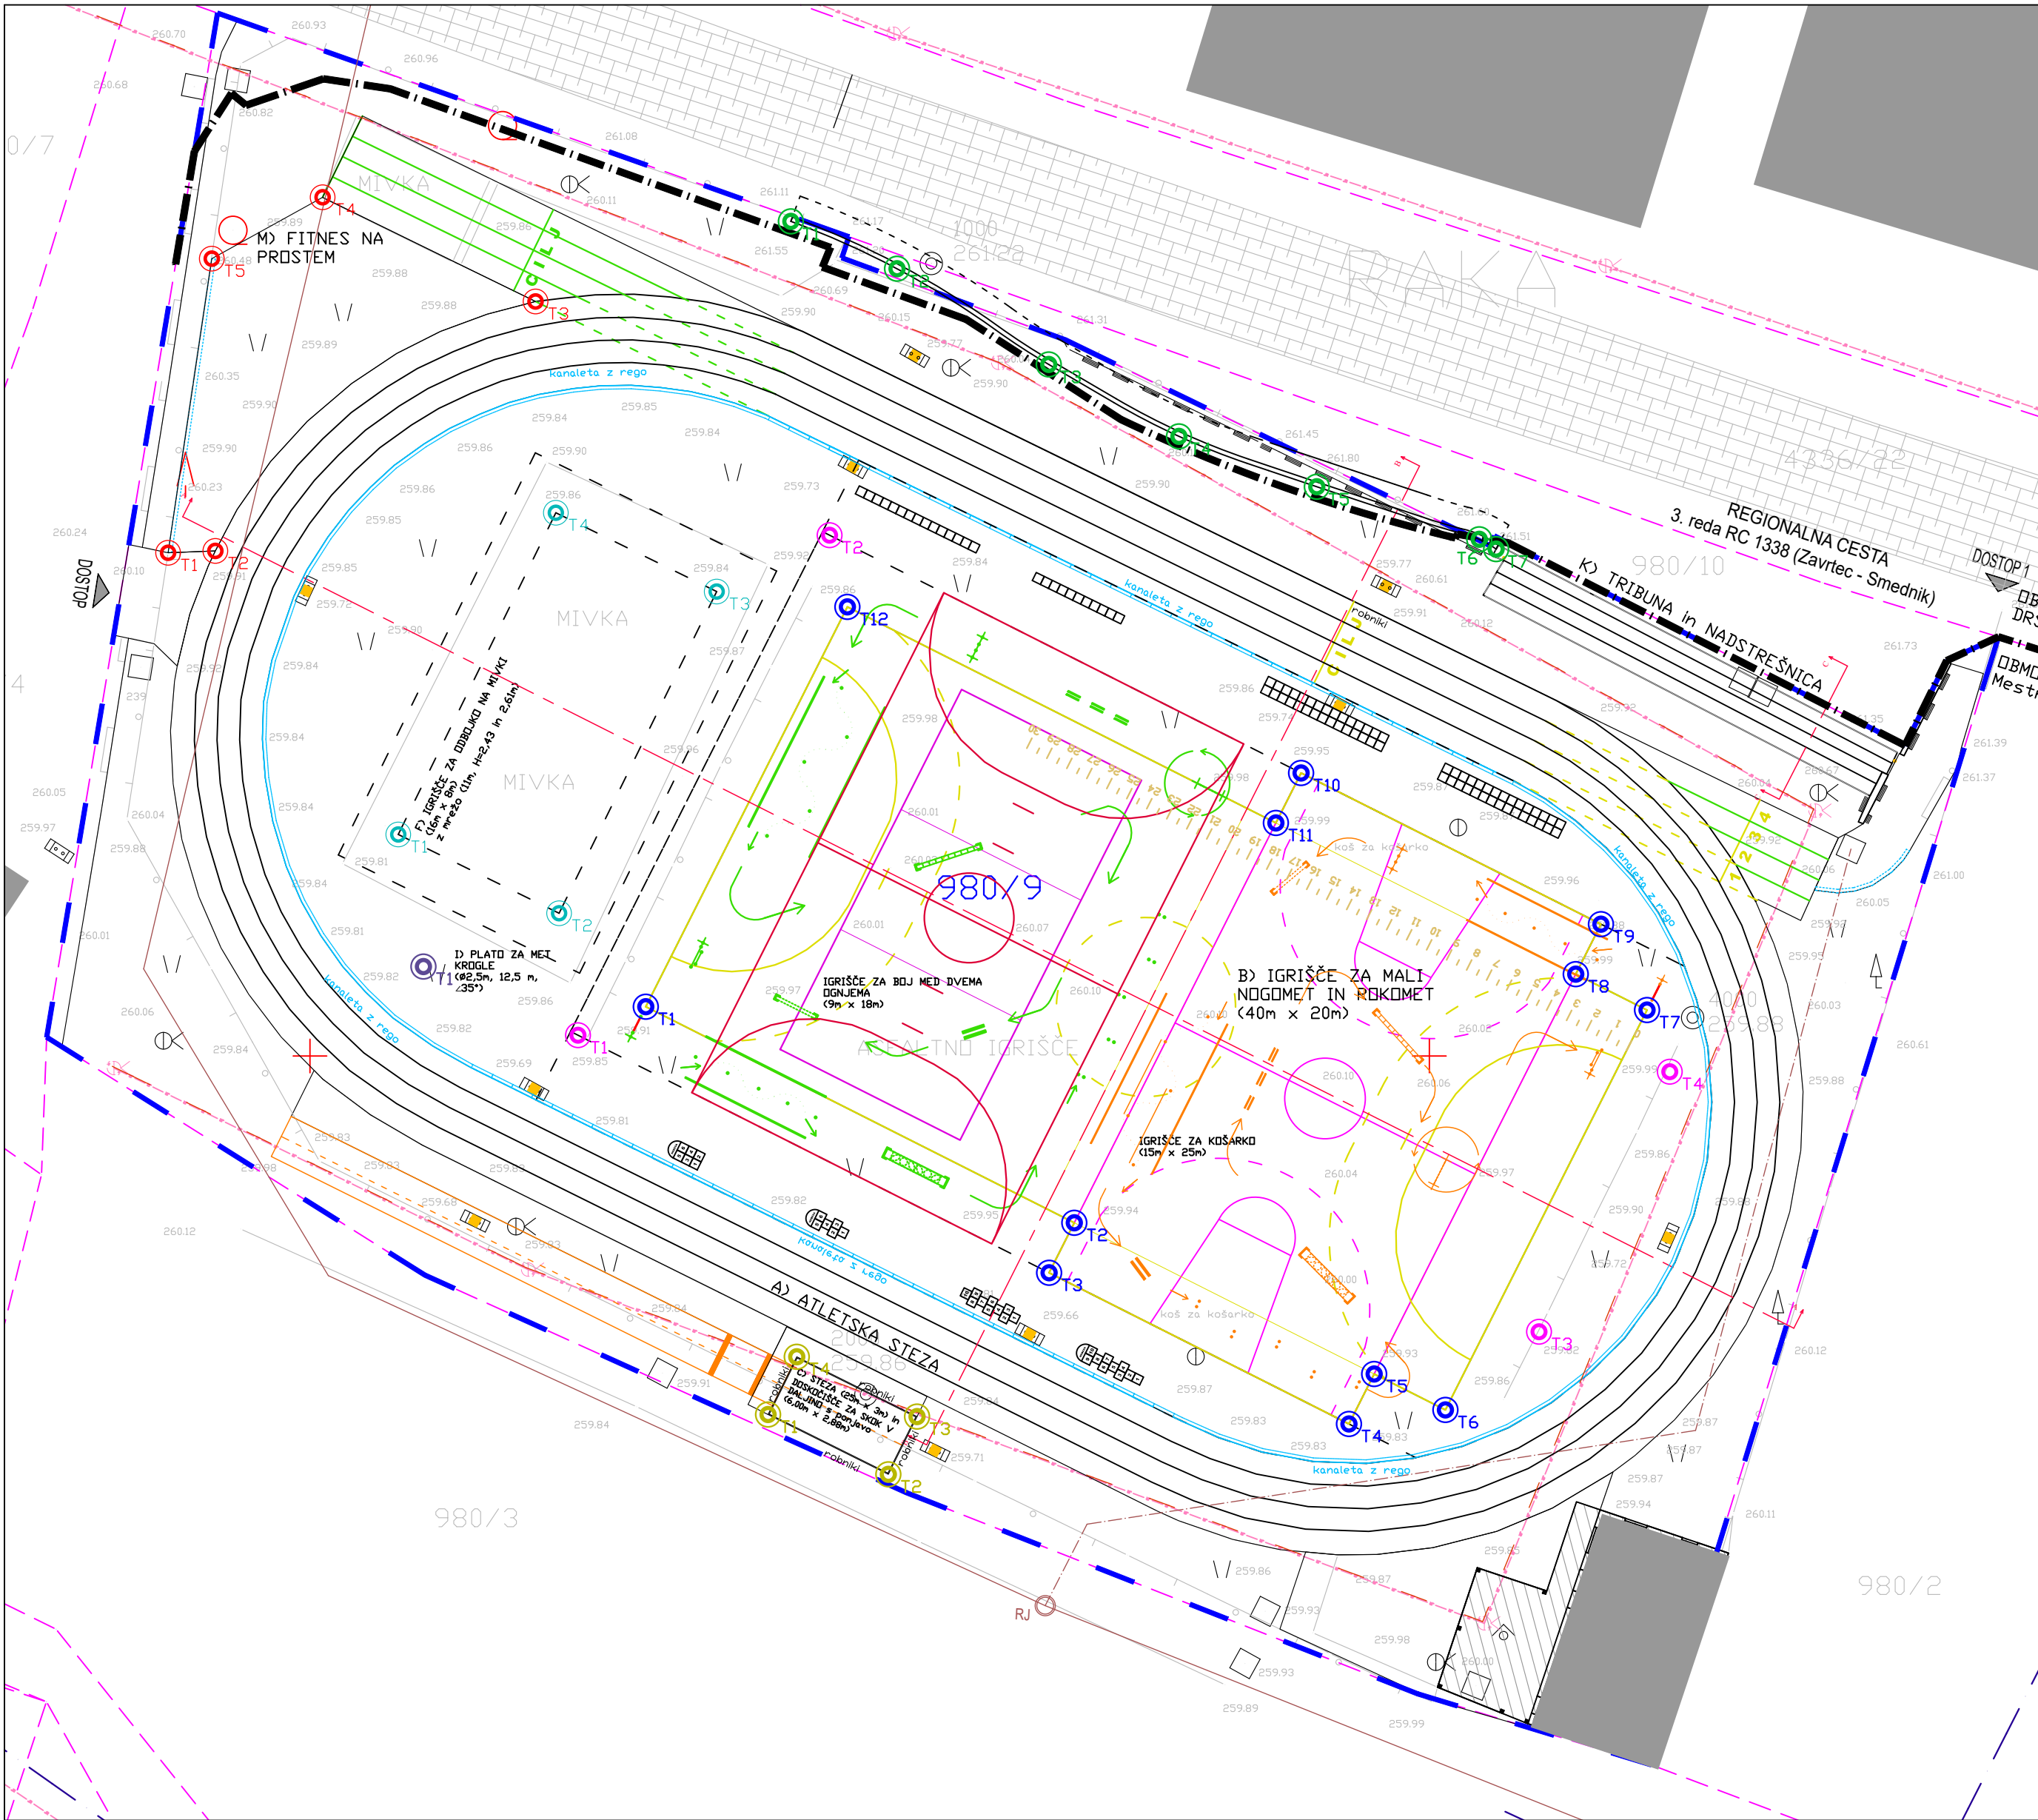


ZAKOLICBA:

T1,2...

ZAKOLICBENE TOCKE

	X	Y
T1	X=529465,0002	Y=87752,2016
T2	X=529484,1403	Y=87742,5509
T3	X=529483,0147	Y=87740,3186
T4	X=529496,4085	Y=87733,5652
T5	X=529497,8340	Y=87735,7975
T6	X=529500,7169	Y=87734,1927
T7	X=529509,7224	Y=87752,0531
T8	X=529506,8385	Y=87753,6559
T9	X=529507,6640	Y=87755,8881
T10	X=529494,2703	Y=87762,6415
T11	X=529493,1447	Y=87760,4092
T12	X=529474,0047	Y=87770,0599
T1	X=529470,4613	Y=87733,9873
T2	X=529475,8340	Y=87731,3162
T3	X=529477,1161	Y=87733,8951
T4	X=529471,7434	Y=87736,5661
T1	X=529453,9436	Y=87759,8947
T2	X=529461,1280	Y=87756,3755
T3	X=529468,1664	Y=87770,7443
T4	X=529460,9820	Y=87774,2635

	X	Y
T1	X=529442,6630	Y=87772,4760
T2	X=529445,7730	Y=87772,5590
T3	X=529460,0760	Y=87783,7000
T4	X=529450,5650	Y=87788,3549
T5	X=529445,6146	Y=87785,6126
T1	X=529455,0683	Y=87753,9947
T1	X=529461,9717	Y=87750,9290
T2	X=529473,2096	Y=87773,2608
T3	X=529504,8976	Y=87737,6845
T4	X=529510,7385	Y=87749,2984
T1	X=529471,4803	Y=87787,2778
T2	X=529476,2223	Y=87785,1634
T3	X=529482,9988	Y=87780,8874
T4	X=529488,8144	Y=87777,6752
T5	X=529494,9727	Y=87775,7253
T6	X=529502,2281	Y=87773,0787
T7	X=529502,9821	Y=87772,6402

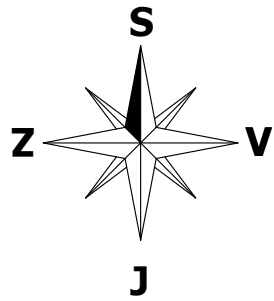

SITUACIJA – zakoličbe

naročnik: MESTNA OBČINA KRŠKO, Cesta krških žrtev 14, 8270 Krško
objekt: UREDITEV ŠPORTNEGA IGRISČA PRI O.Š. RAKA, na parceli št. 980/9 k.o. Raka (1326)
število projekta: 23 1106, november 2023, vrsta načrta: 2. NAČRT GRADBENIŠTVA, vrsta projekta: PZI
projektant: VR PROJEKTI, Vladimir Rostohar s.p., Golek 4, 8270 Krško
vodja projekta: Vladimir Rostohar, univ.dipl.inž.gr., G-2685
odgovorni projektant: Vladimir Rostohar, univ.dipl.inž.gr., G-2685
risal: Uroš Kodrič gr.teh.

LIST 3 - komunalna ureditev

LEGENDA:

A-P	OBJEKTI in OPREMA
	OBSTOJEČ OBJEKT - silhuata LOPA ZA REKVIZITE - ni predmet tega projekta
	REGIONALNA CESTA 3 reda RC 1338 (Zavrtec - Smednik) (varovalni pas: 15 m)
	DOSTOP
	PROSTOR ZA ZBIranJE ODPADKOV
	EL OMARICA - priključek na el. omrežje (za JAVNO RAZSVETLJAVO)
	VODOVOD (priklop lope za rekvizite) že izvedeno
	METEORNA KANALIZACIJA (interna)
	METEORNA KANALIZACIJA
	LINIJSKA KANALETA z rego
	MULDA
	ELKTRONSKE KOMUNIKACIJE - TELEKOM (vrisano na geo. posnetku) - JAVNI VOD (varovalni pas: 3 m na obe strani)
	JAVNA RAZSVETLJAVA - KOSTAK JAVNI VOD (varovalni pas: 3 m na obe strani)
	FEKALNA KANALIZACIJA - KOSTAK JAVNI VOD (varovalni pas: 3 m na obe strani)
	VODOVOD (varovalni pas: 3 m na obe strani)
	ZAŠČITA KOMUNALNIH VODOV POD POVRŠINAMI, KI SO PREDMET OBNOVE

OPOMBA: Faznost gradnje je natančneje opisana v tehničnem poročilu.

PREGLEDNOSTNI TRIKOTNIK

Obrazložitev: Preglednostni trikotnik je izdelan za obstoječ priključek na REGIONALNA CESTA RC III. reda 1338 (Zavrtec – Smednik). Preglednostni trikotnik omogoča varno priključevanje. Hitrost je v tem delu omejena na 30km/h, pri vzdolžnem nagibu ceste: L=0%, D=0%

SITUACIJA komunalne ureditve

M 1:200

naročnik: MESTNA OBČINA KRŠKO, Cesta krških žrtev 14, 8270 Krško

objekt: UREDITEV ŠPORTNEGA IGRIŠČA PRI O.Š. RAKA, na parceli št. 980/9 k.o. Raka (1326)

številka projekta: 23 1106, november 2023, vrsta načrta: 2. NAČRT GRADBENIŠTVA, vrsta projekta: PZI


projektant: VR PROJEKTI, Vladimir Rostohar s.p., Golek 4, 8270 Krško

vodja projekta: Vladimir Rostohar, univ.dipl.inž.gr., G-2685

odgovorni projektant: Vladimir Rostohar, univ.dipl.inž.gr., G-2685


risal: Uroš Kodrič gr.teh.

B.3

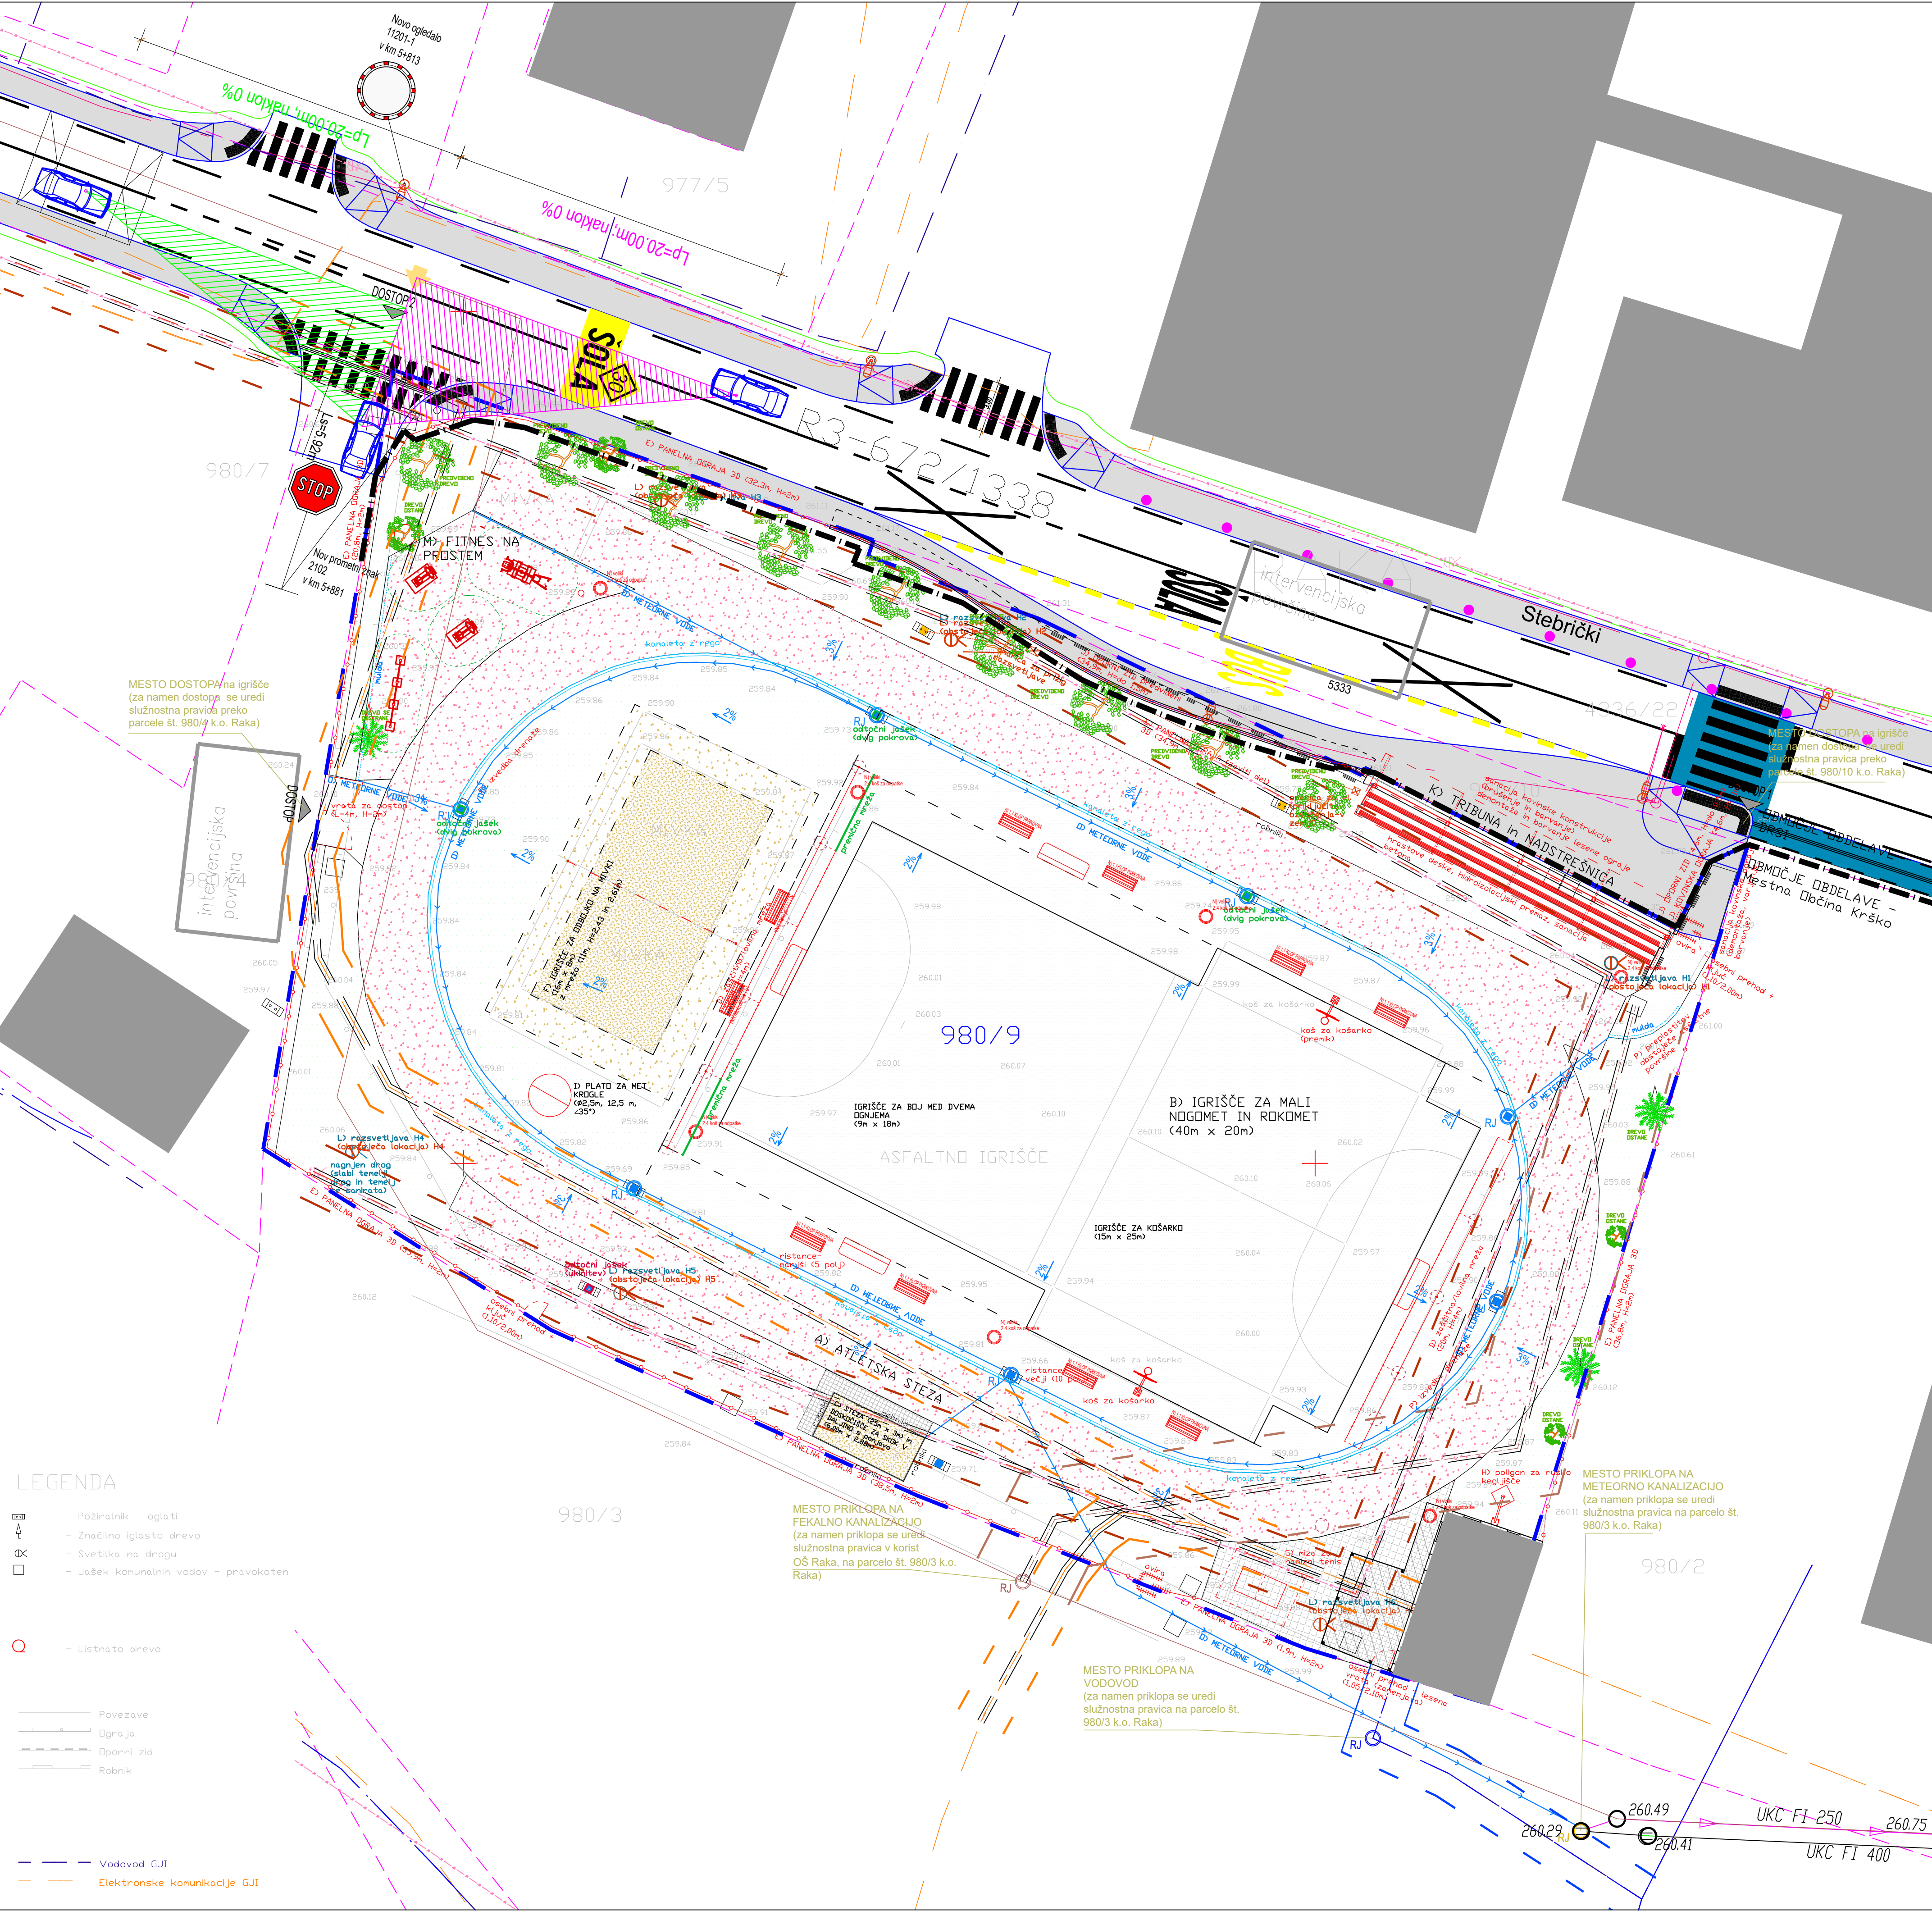

LEGENDA

	- Požiralnik - oglati
	- Značilno iglasto drevo
	- Svetilka na cesti
	- Jašek komunalnih vodov - pravokoten
	- Listnato drevo
	- Povezave
	- Ograja
	- Oporni zid
	- Robnik
	- Vodovod GJI
	- Elektronske komunikacije GJI

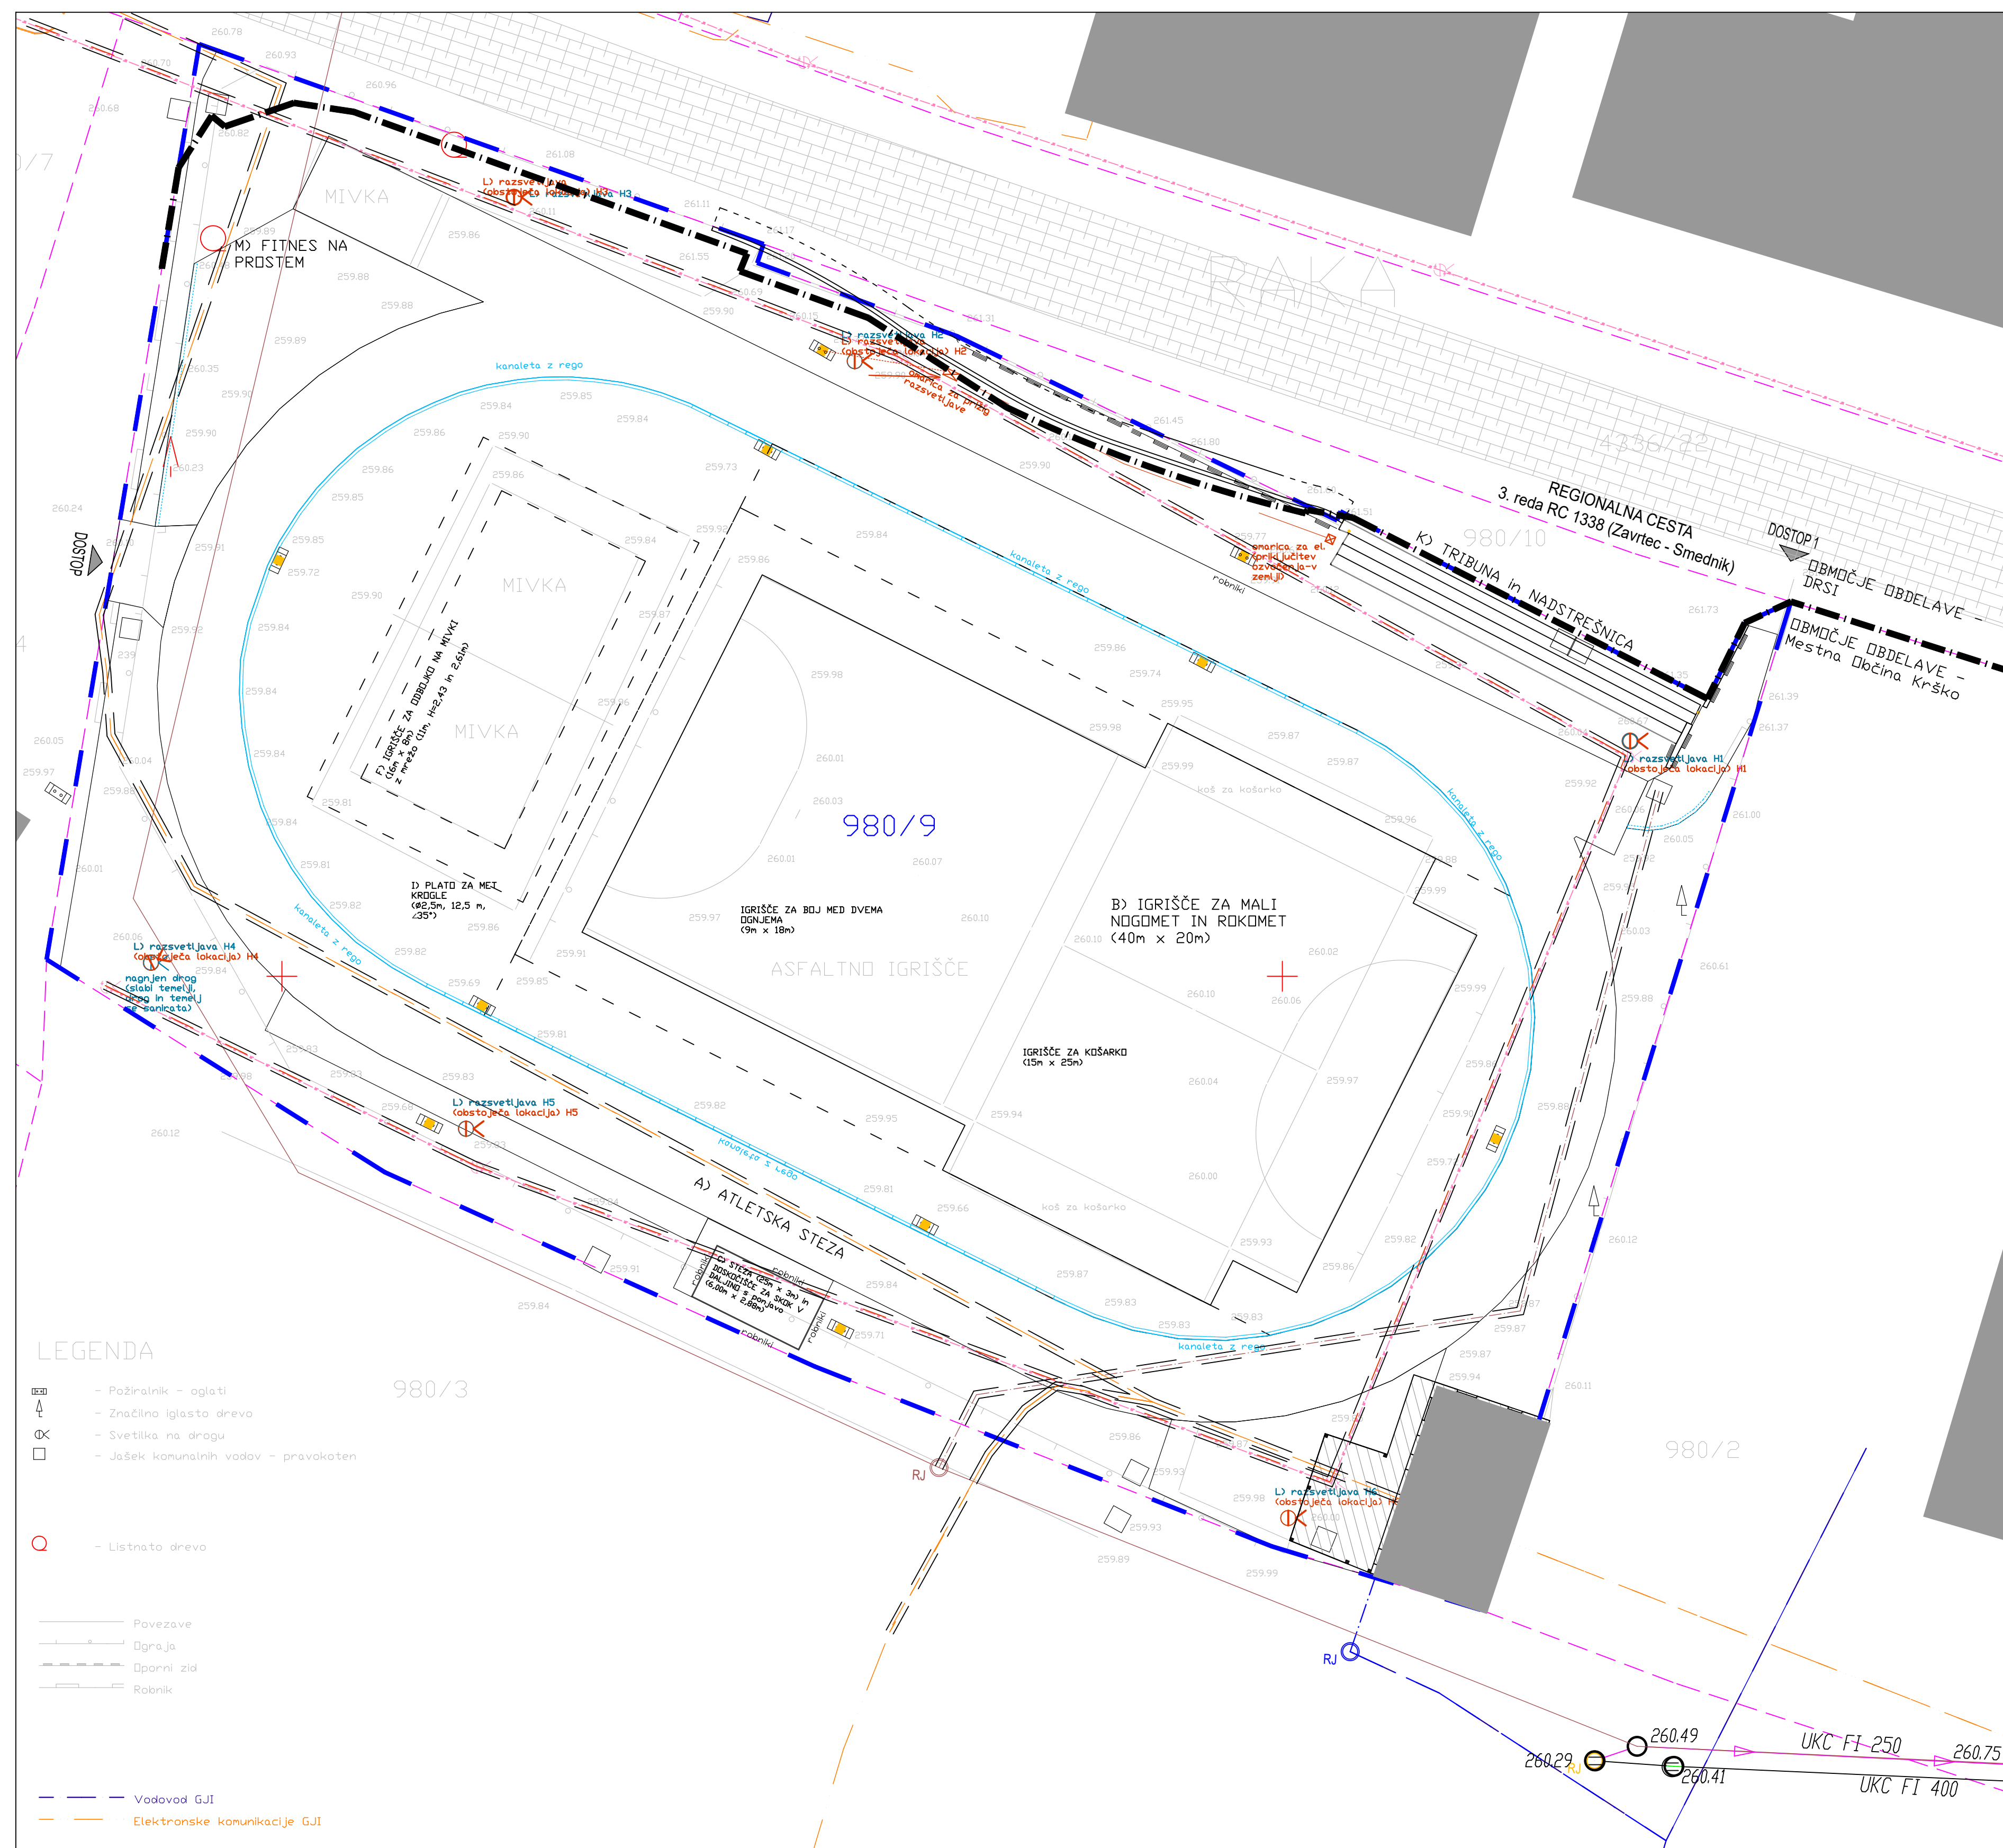


LEGENDA

- Požarnik - oglati
- Značilno iglasto drevo
- Svetilka na cesti
- Jašek komunalnih vodov - provokaten

- Listnato drevo

- Povezave
- Ograja
- Oporni zid
- Robnik

- Vodovod GJI
- Elektronske komunikacije GJI

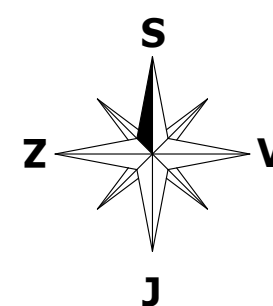

M 1:200

SITUACIJA KOMUNALNE UREDITVE – el. in razsvetljava

naročnik: MESTNA OBČINA KRŠKO, Cesta krških žrtev 14, 8270 Krško
objekt: UREDITVE ŠPORTNEGA IGRISČA PRI O.S. RAKA, na parceli št. 980/9 k.o. Raka (1326)
številka projekta: 23 1106, november 2023, vrsta načrta: 2. NAČRT GRADBENIŠTVA, vrsta projekta: PZI
projektant: VR PROJEKTI, Vladimir Rostohar s.p., Golek 4, 8270 Krško
vodja projekta: Vladimir Rostohar, univ.dipl.inž.gr., G-2685
odgovorni projektant: Vladimir Rostohar, univ.dipl.inž.gr., G-2685
risal: Uroš Kodrič gr.teh.


B.3.1

LIST 4 - gradbišče

LEGENDA:

A-P	OBJEKTI in OPREMA
	OBSTOJEČ OBJEKT - silhuata LOPA ZA REKVIZITE - ni predmet tega projekta
	REGIONALNA CESTA 3 reda RC 1338 (Zavrtec - Smednik) (varovalni pas: 15 m)
DOSTOP	DOSTOP NA PARCELO (dostop 1: obstoječ, samo za osebni dostop, dostop 2: obstoječ, predviden skladno z načrtom GPI, upoštevan preglednostni trikotnik)
	OBMOČJE GRADBIŠČA - gradbiščna ograja
	GRADBIŠČNA TABLA
WC	WC - v LOPI ZA REKVIZITE ali MOBILNI
G.Z.	PISARNA, LOPA ZA ORODJE - GR. ZABOJNIK
g.m.	DEPONIJA - gradbenega materiala
z.	DEPONIJA - zemlje
	INTERVENCIJSKA POVRŠINA
	ZAŠČITA KOMUNALNIH VODOV POD POVRŠINAMI, KI SO PREDMET OBNOVE

OPOMBA: Faznost gradnje je natančneje opisana v tehničnem poročilu.

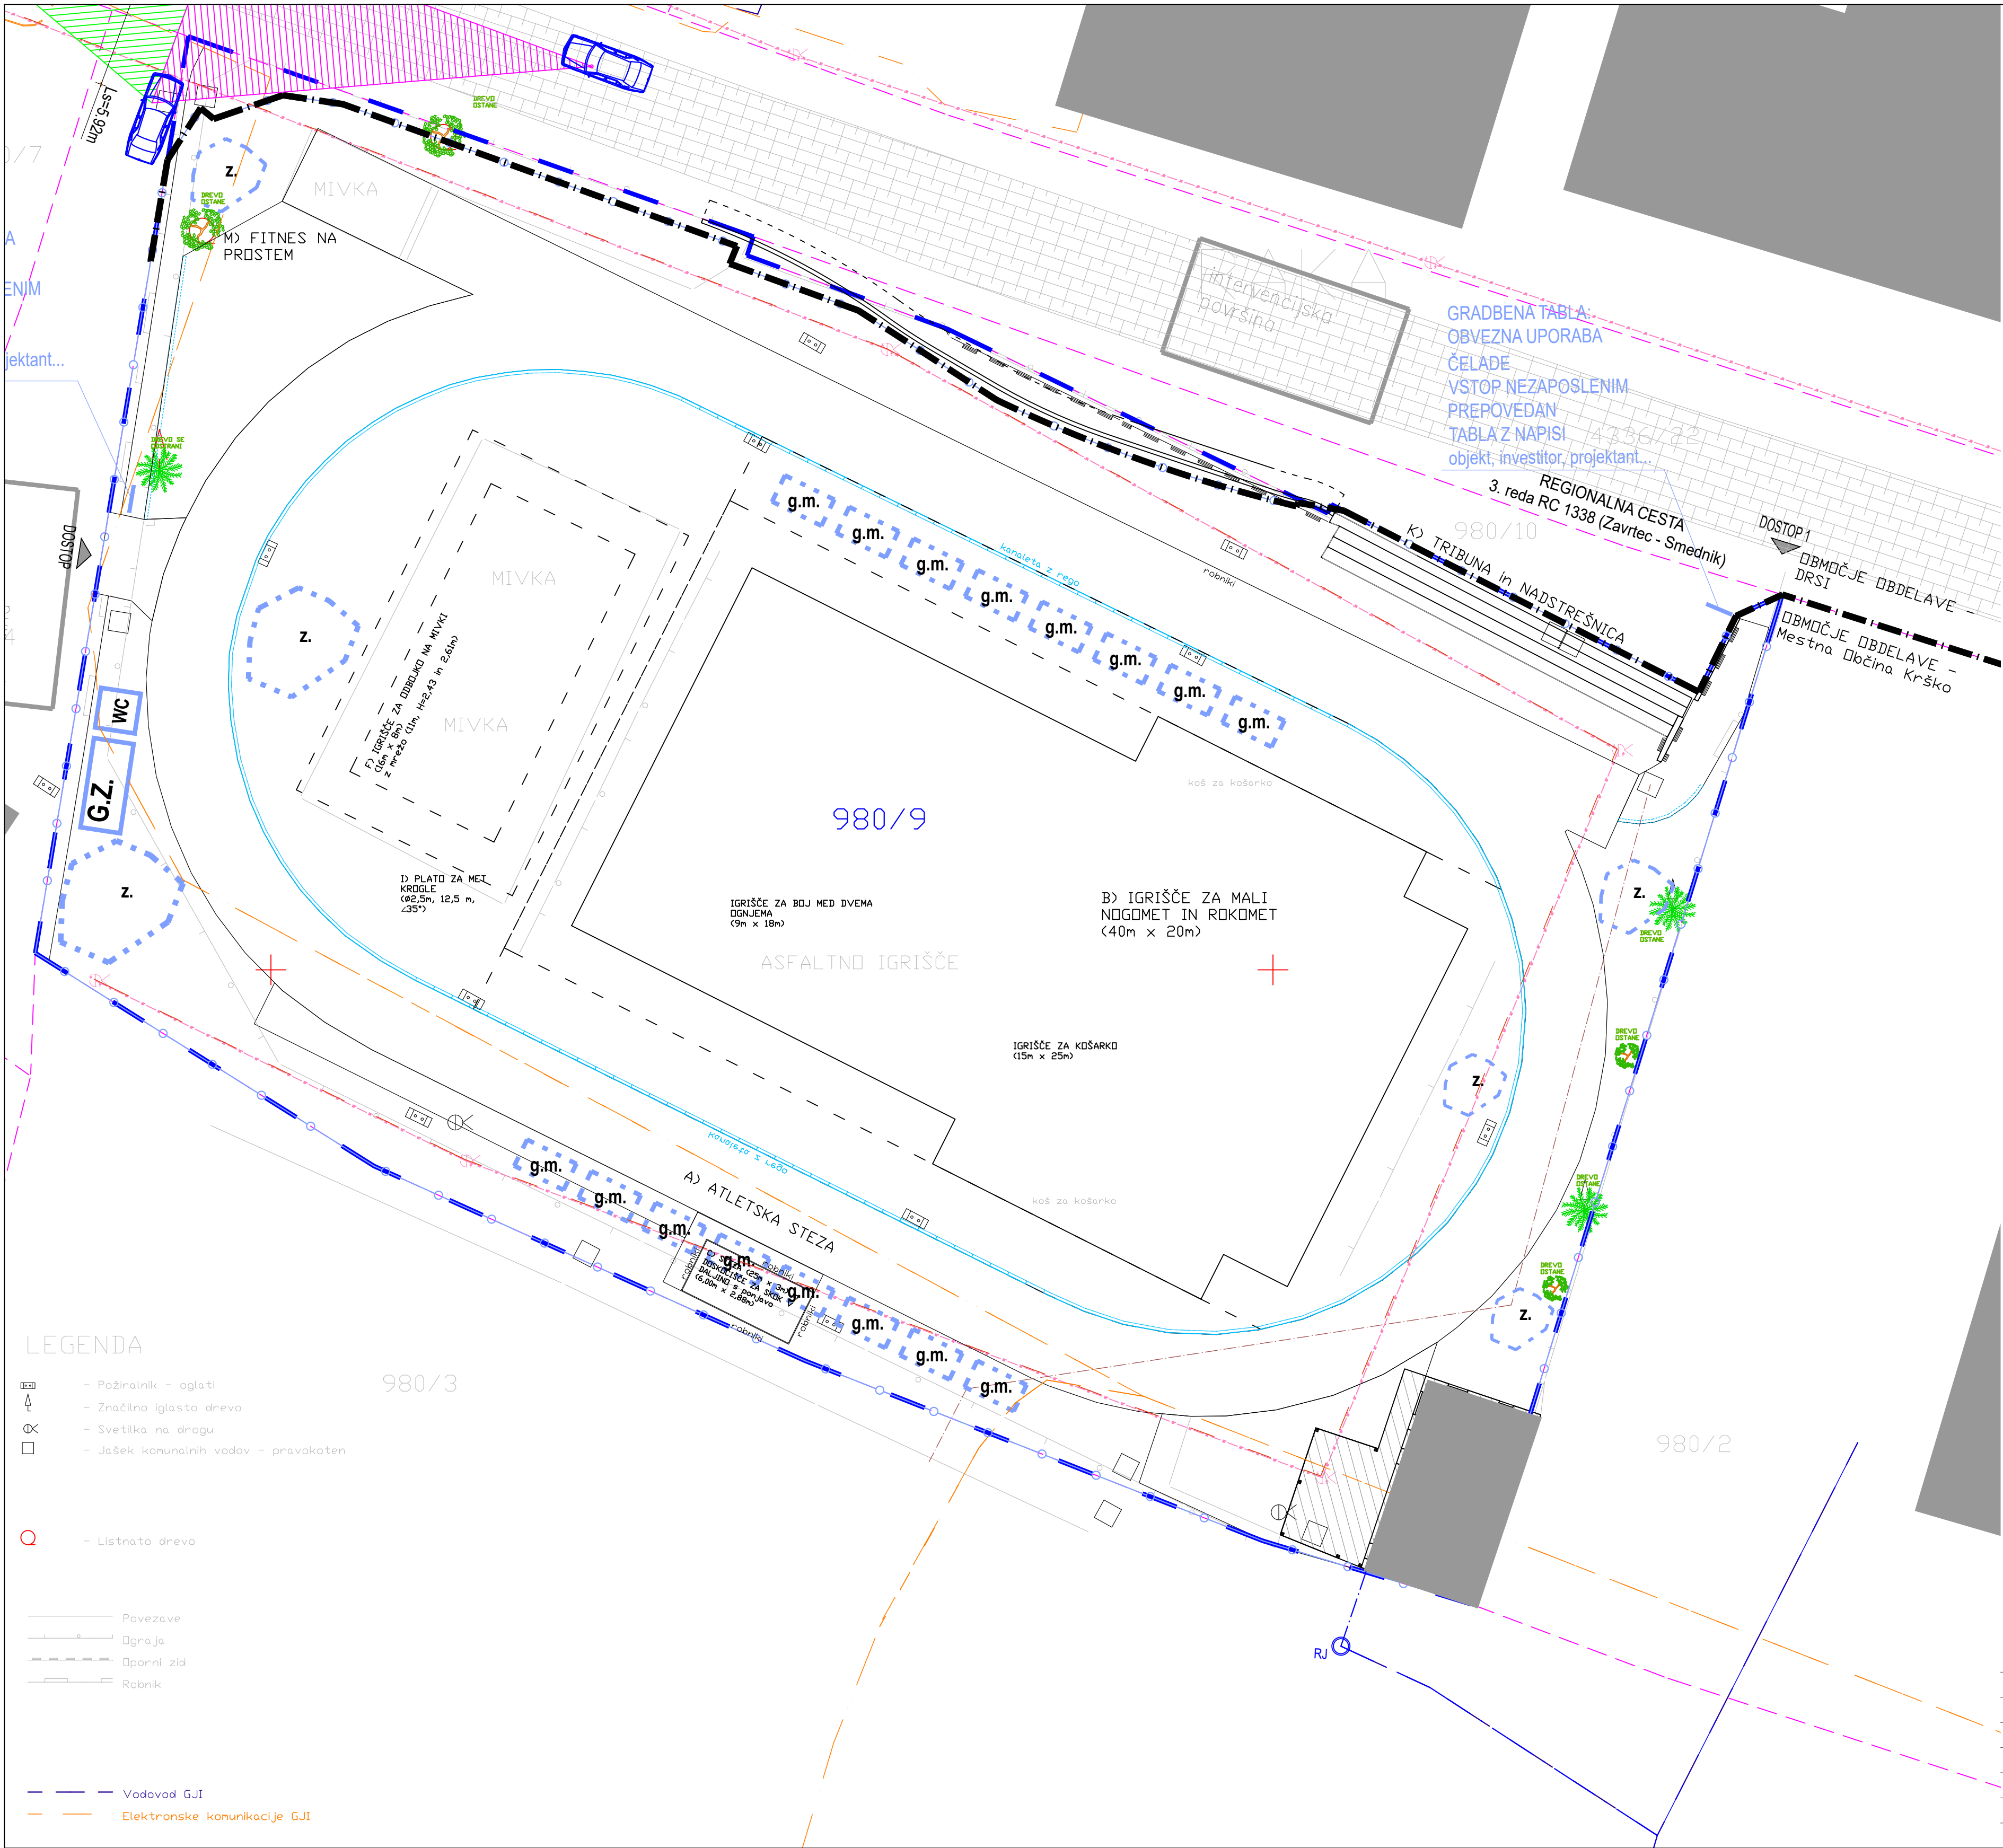

SITUACIJA GRADBIŠČA

naročnik: MESTNA OBČINA KRŠKO, Cesta krških žrtev 14, 8270 Krško

objekt: UREDITEV ŠPORTNEGA IGRIŠČA PRI O.Š. RAKA, na parceli št. 980/9 k.o. Raka (1326)

številka projekta: 23 1106, november 2023, vrsta načrta: 2. NAČRT GRADBENIŠTVA, vrsta projekta: PZI

projektant: VR PROJEKTI, Vladimir Rostohar s.p., Golek 4, 8270 Krško

vodja projekta: Vladimir Rostohar, univ.dipl.inž.gr., G-2685

odgovorni projektant: Vladimir Rostohar, univ.dipl.inž.gr., G-2685

risal: Uroš Kodrič gr.teh.