



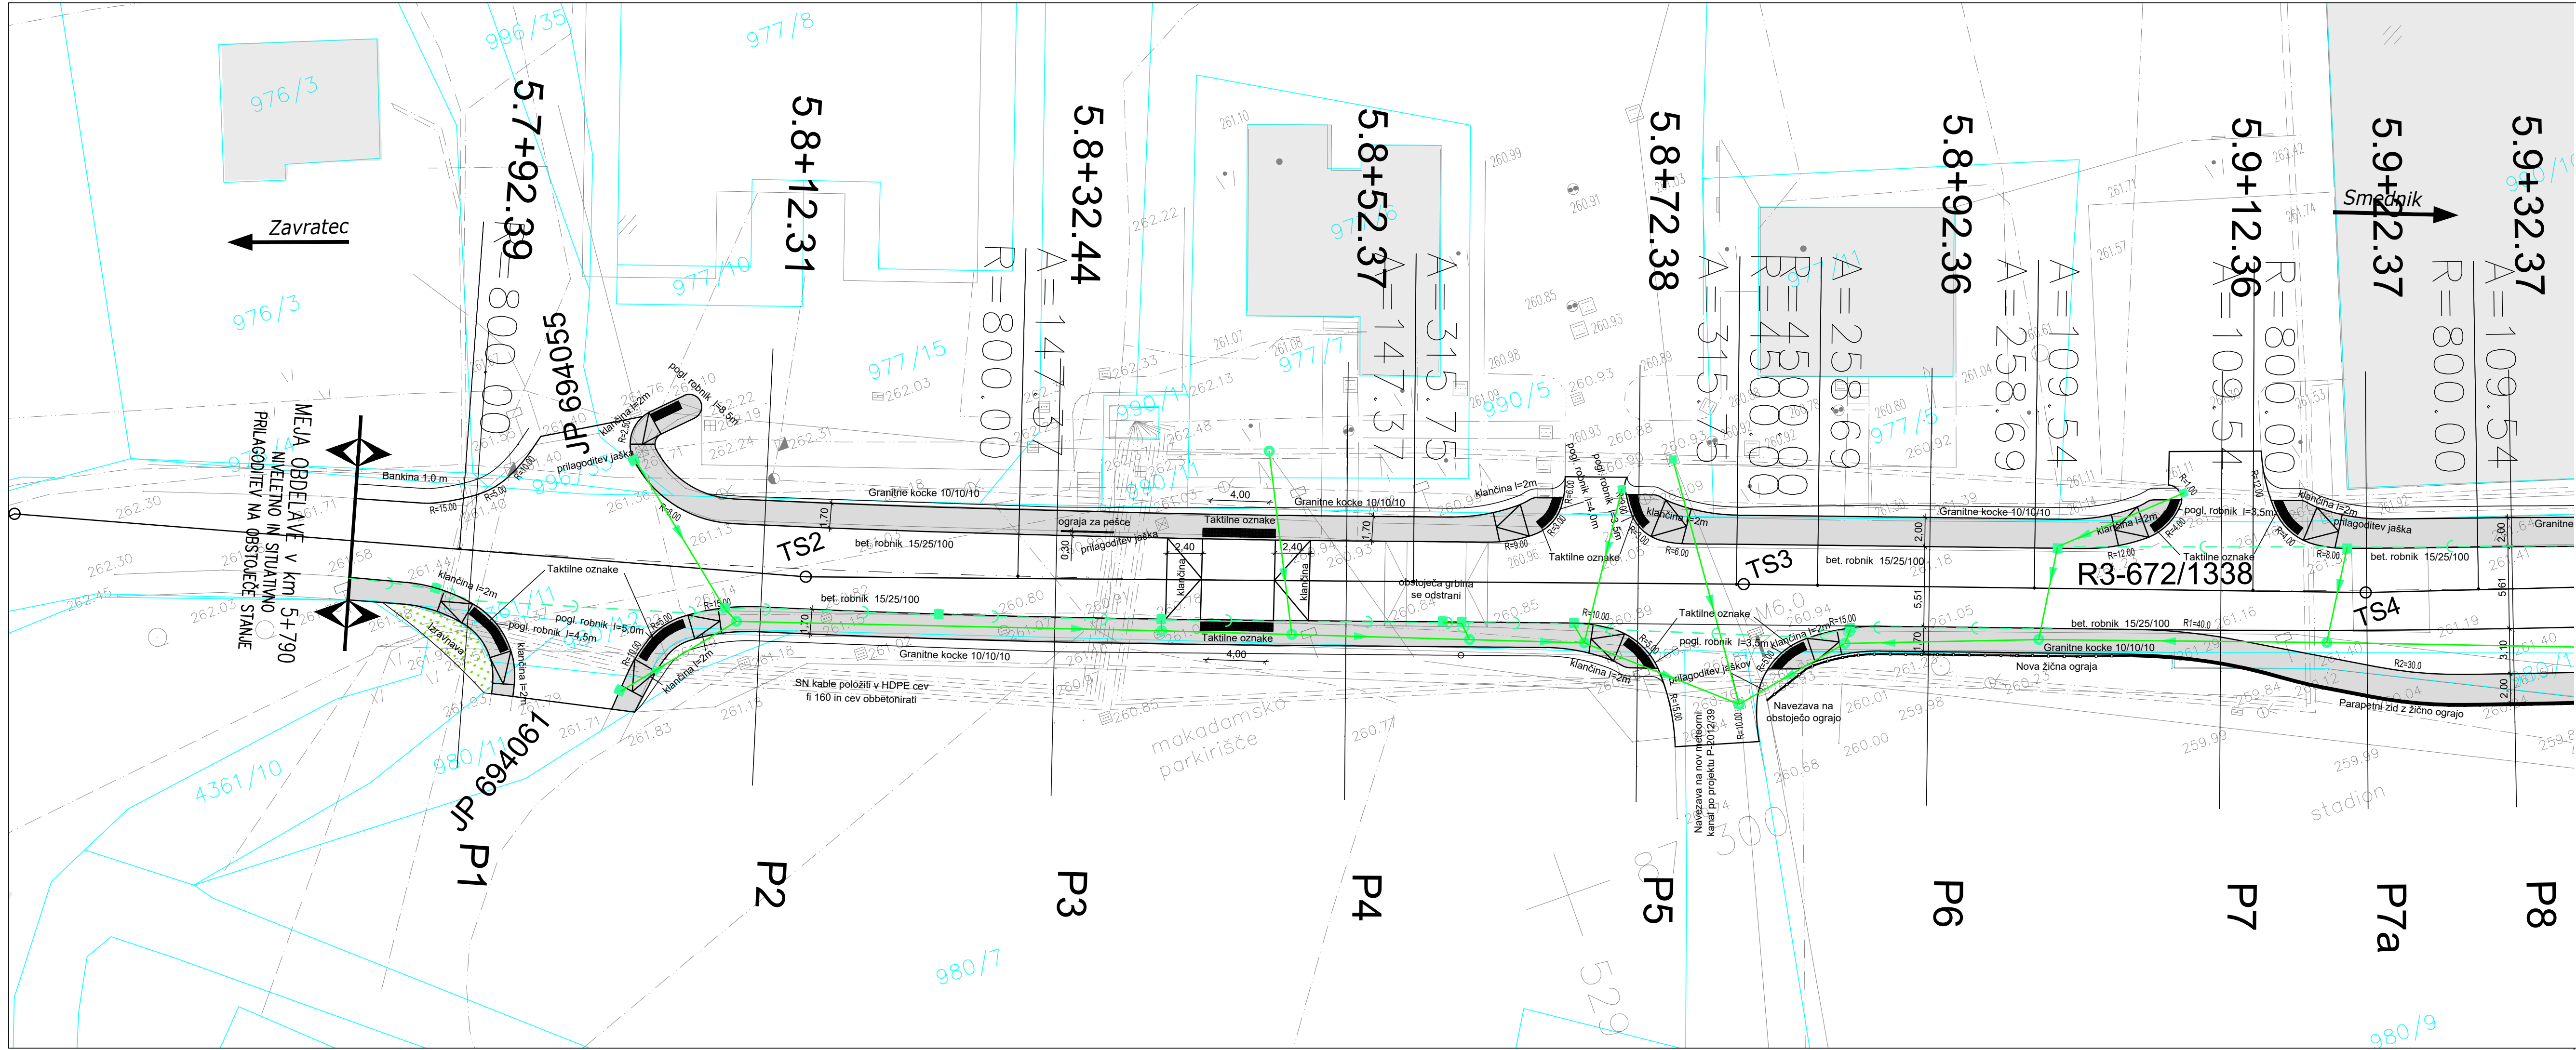


Površina za pešce

LEGENDA	OBSTOJEČE	PROJEKTIRANO
DRENAŽA		
KANALIZACIJA ZA ODVOD ODPADNIH PADAVINSKIH VODA		

sprememba:		opis spremembe:		datum:		podpis	
		naziv		ime in priimek		ident. št./IZS	
gradbeno projektiranje in inženiring, d.o.o.		vodja projekta		Jernej Radakovič, mag.inž.grad.		G - 4832	
Kočevarjeva ul. 31, 8000 Novo mesto		vodja načrta		Jernej Radakovič, mag.inž.grad.		G - 4832	
tel.: 07/33 77 630, fax. 07/33 77 631		projektant		Jernej Radakovič, mag.inž.grad.		G - 4832	
objekt		UREDITEV CESTE IN UMIRJEVALNIH UKREPOV NA R3-672/1338 OD KM 5.7+90 DO KM 6.0+20 PRI OŠ NA RAKI V OBMOČJU CONE 30 - NOVELACIJA				št. proj.: P-2020/18	
faza:		PZI		merilo:		1:250	
opis risbe:		GRADBENA SITUACIJA		del risbe:		datum: januar 2026	
vrsta načrta:		02/1 - VODILNI NAČRT - NAČRT GRADBENIŠTVA					
št. odseka:		arhivska št.:		faza/objekt:		šifra risbe:	
1338		0005.00		004.2101		G.102	
št. priloge:		G.2.1		avtor risbe:		GPI d.o.o., Novo mesto	
				ident. št. risbe:		C-2020/18-G.2.1	

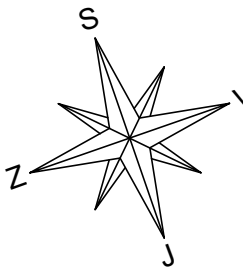

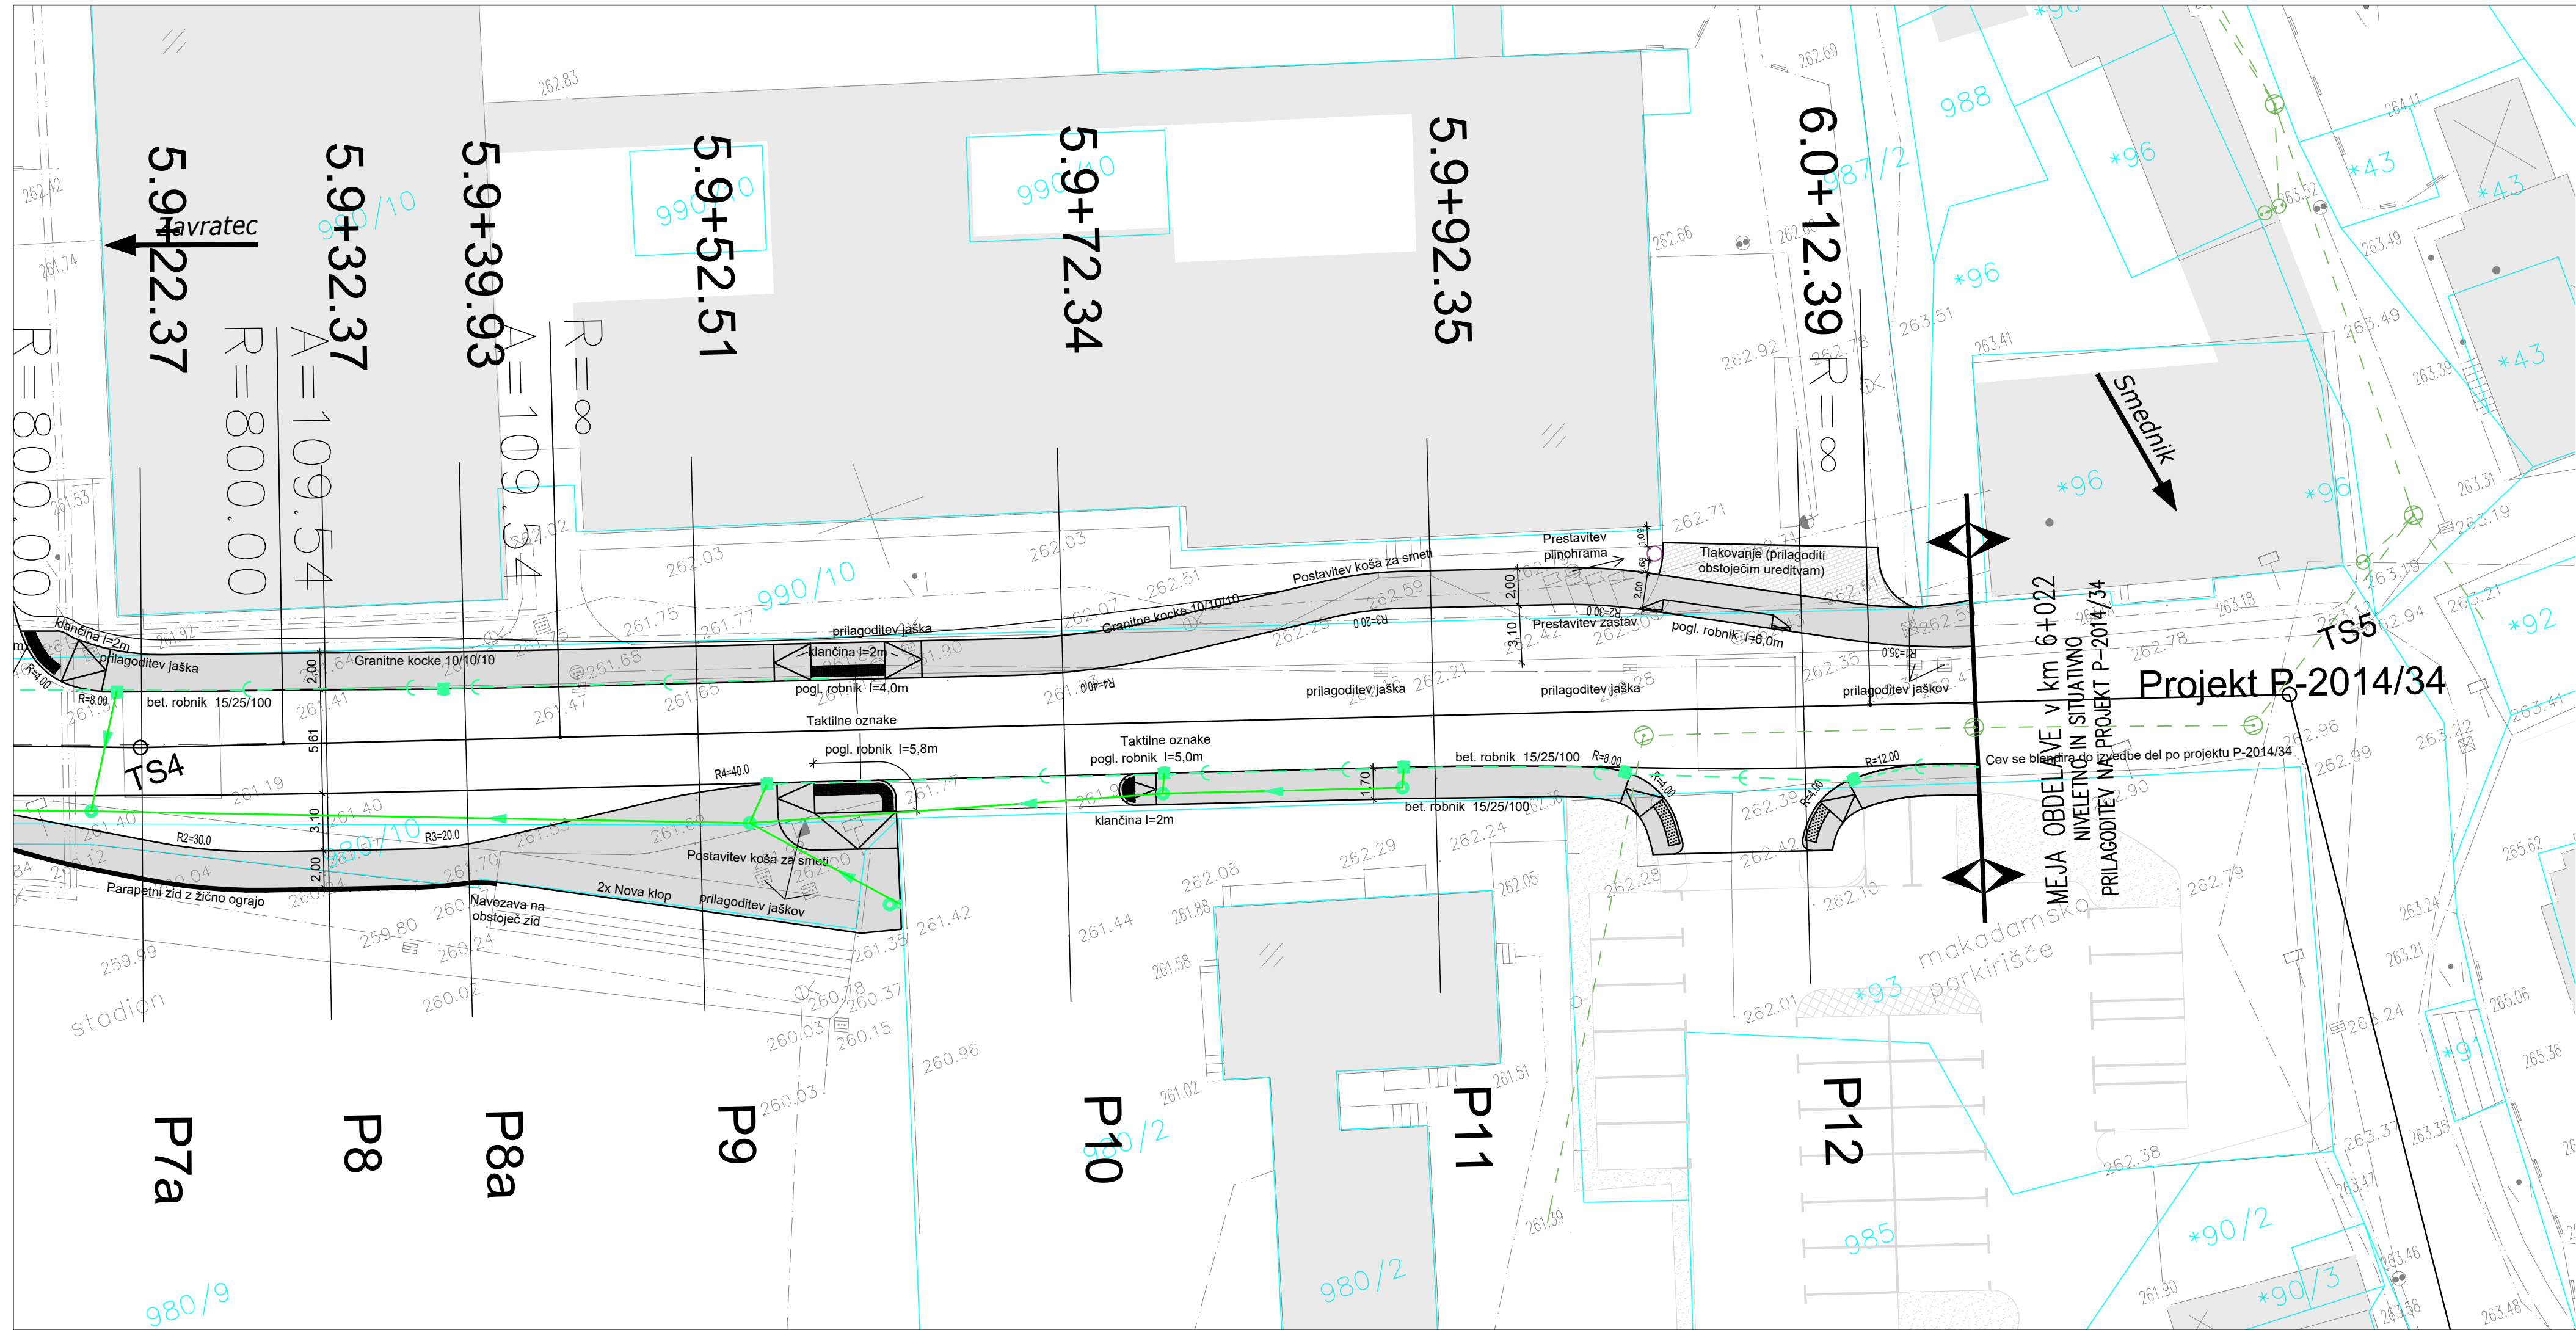

LEGENDA	OBSTOJEČE	PROJEKTIRANO
DRENAŽA		---
KANALIZACIJA ZA ODVOD ODPADNIH PADAVINSKIH VODA	---	—

sprememba:		opis spremembe:				datum:	
						podpis	
 gradbeno projektiranje in inženiring, d.o.o. Kočevarjeva ul. 31, 8000 Novo mesto tel.: 07/33 77 630, fax. 07/33 77 631		 naziv		ime in priimek		ident št.IZS	
		vodja projekta		Jernej Radakovič, mag.inž.grad.		G - 4832	
		vodja načrta		Jernej Radakovič, mag.inž.grad.		G - 4832	
		projektant		Jernej Radakovič, mag.inž.grad.		G - 4832	
objekt		UREDITEV CESTE IN UMIRJEVALNIH UKREPOV NA R3-672/1338 OD KM 5.7+90 DO KM 6.0+20 PRI OŠ NA RAKI V OBMOČJU CONE 30 - NOVELACIJA				št. proj.: P-2020/18 št. načrta: C-2020/18 šifra CC: 2112	
faza:		PZI		merilo:		1:250	
opis risbe:		GRADBENA SITUACIJA		del risbe:		datum: januar 2026	
vrsta načrta:		02/1 - VODILNI NAČRT - NAČRT GRADBENIŠTV A					
št. odseka:		arhivska št.:		faza/objekt:		šifra risbe:	
1338		0005.00		004.2101		G.102	
št. priloge:		G.2.2		avtor risbe:		GPI d.o.o., Novo mesto	
				ident. št. risbe:		C-2020/18-G.2.2	

