




sprememba:	opis spremembe:	datum:	podpis:
	/	/	

naziv objekta:	Parkirišče ob AC A2 na izvozu Smednik			
----------------	---------------------------------------	--	--	--

št. projekta:	IDZ-876-1/21	št. načrta:	IDZ-876-1/21-1	datum:	april 2022	
vrsta dokumentacije:	IDZ					
vrsta načrta:	0/2 Načrt parkirišča					
vsebina risbe:	Pregledna situacija					
vodja projekta:	Janez Draksler u.d.i.g	IZS G-4593				
pooblaščen inženir:	Janez Draksler u.d.i.g	IZS G-4593				
obdelali:						
merilo:	1 : 2500	št. risbe:	G.101.1	1		
projektant:	investitor—naročnik:		investitor—naročnik:			
dp dolenjska projektiva d.o.o. novo mesto www.dpnm.si / Kočevarjeva ul. 4, 8000 Novo mesto tel: (07) 3942600, faks: (07) 3942622			Občina Krško, Cesta krških žrtev 14, 8270 Krško			
št. odseka:	arhivska št.:	faza/objekt:	šifra risbe:	prostor za črtno kodo:		
		---.2103	G.101			

Vse pravice pridržane. Projektna dokumentacija je last podjetja Dolenjska projektiva d.o.o., ki je lastnik avtorskih pravic. Prepovedana je vsakršna javna raba, kopiranje ali druge oblike posnemovanja celotne vsebine ali posameznih delov projektne dokumentacije brez predhodnega pisnega soglasja podjetja Dolenjska projektiva d.o.o..

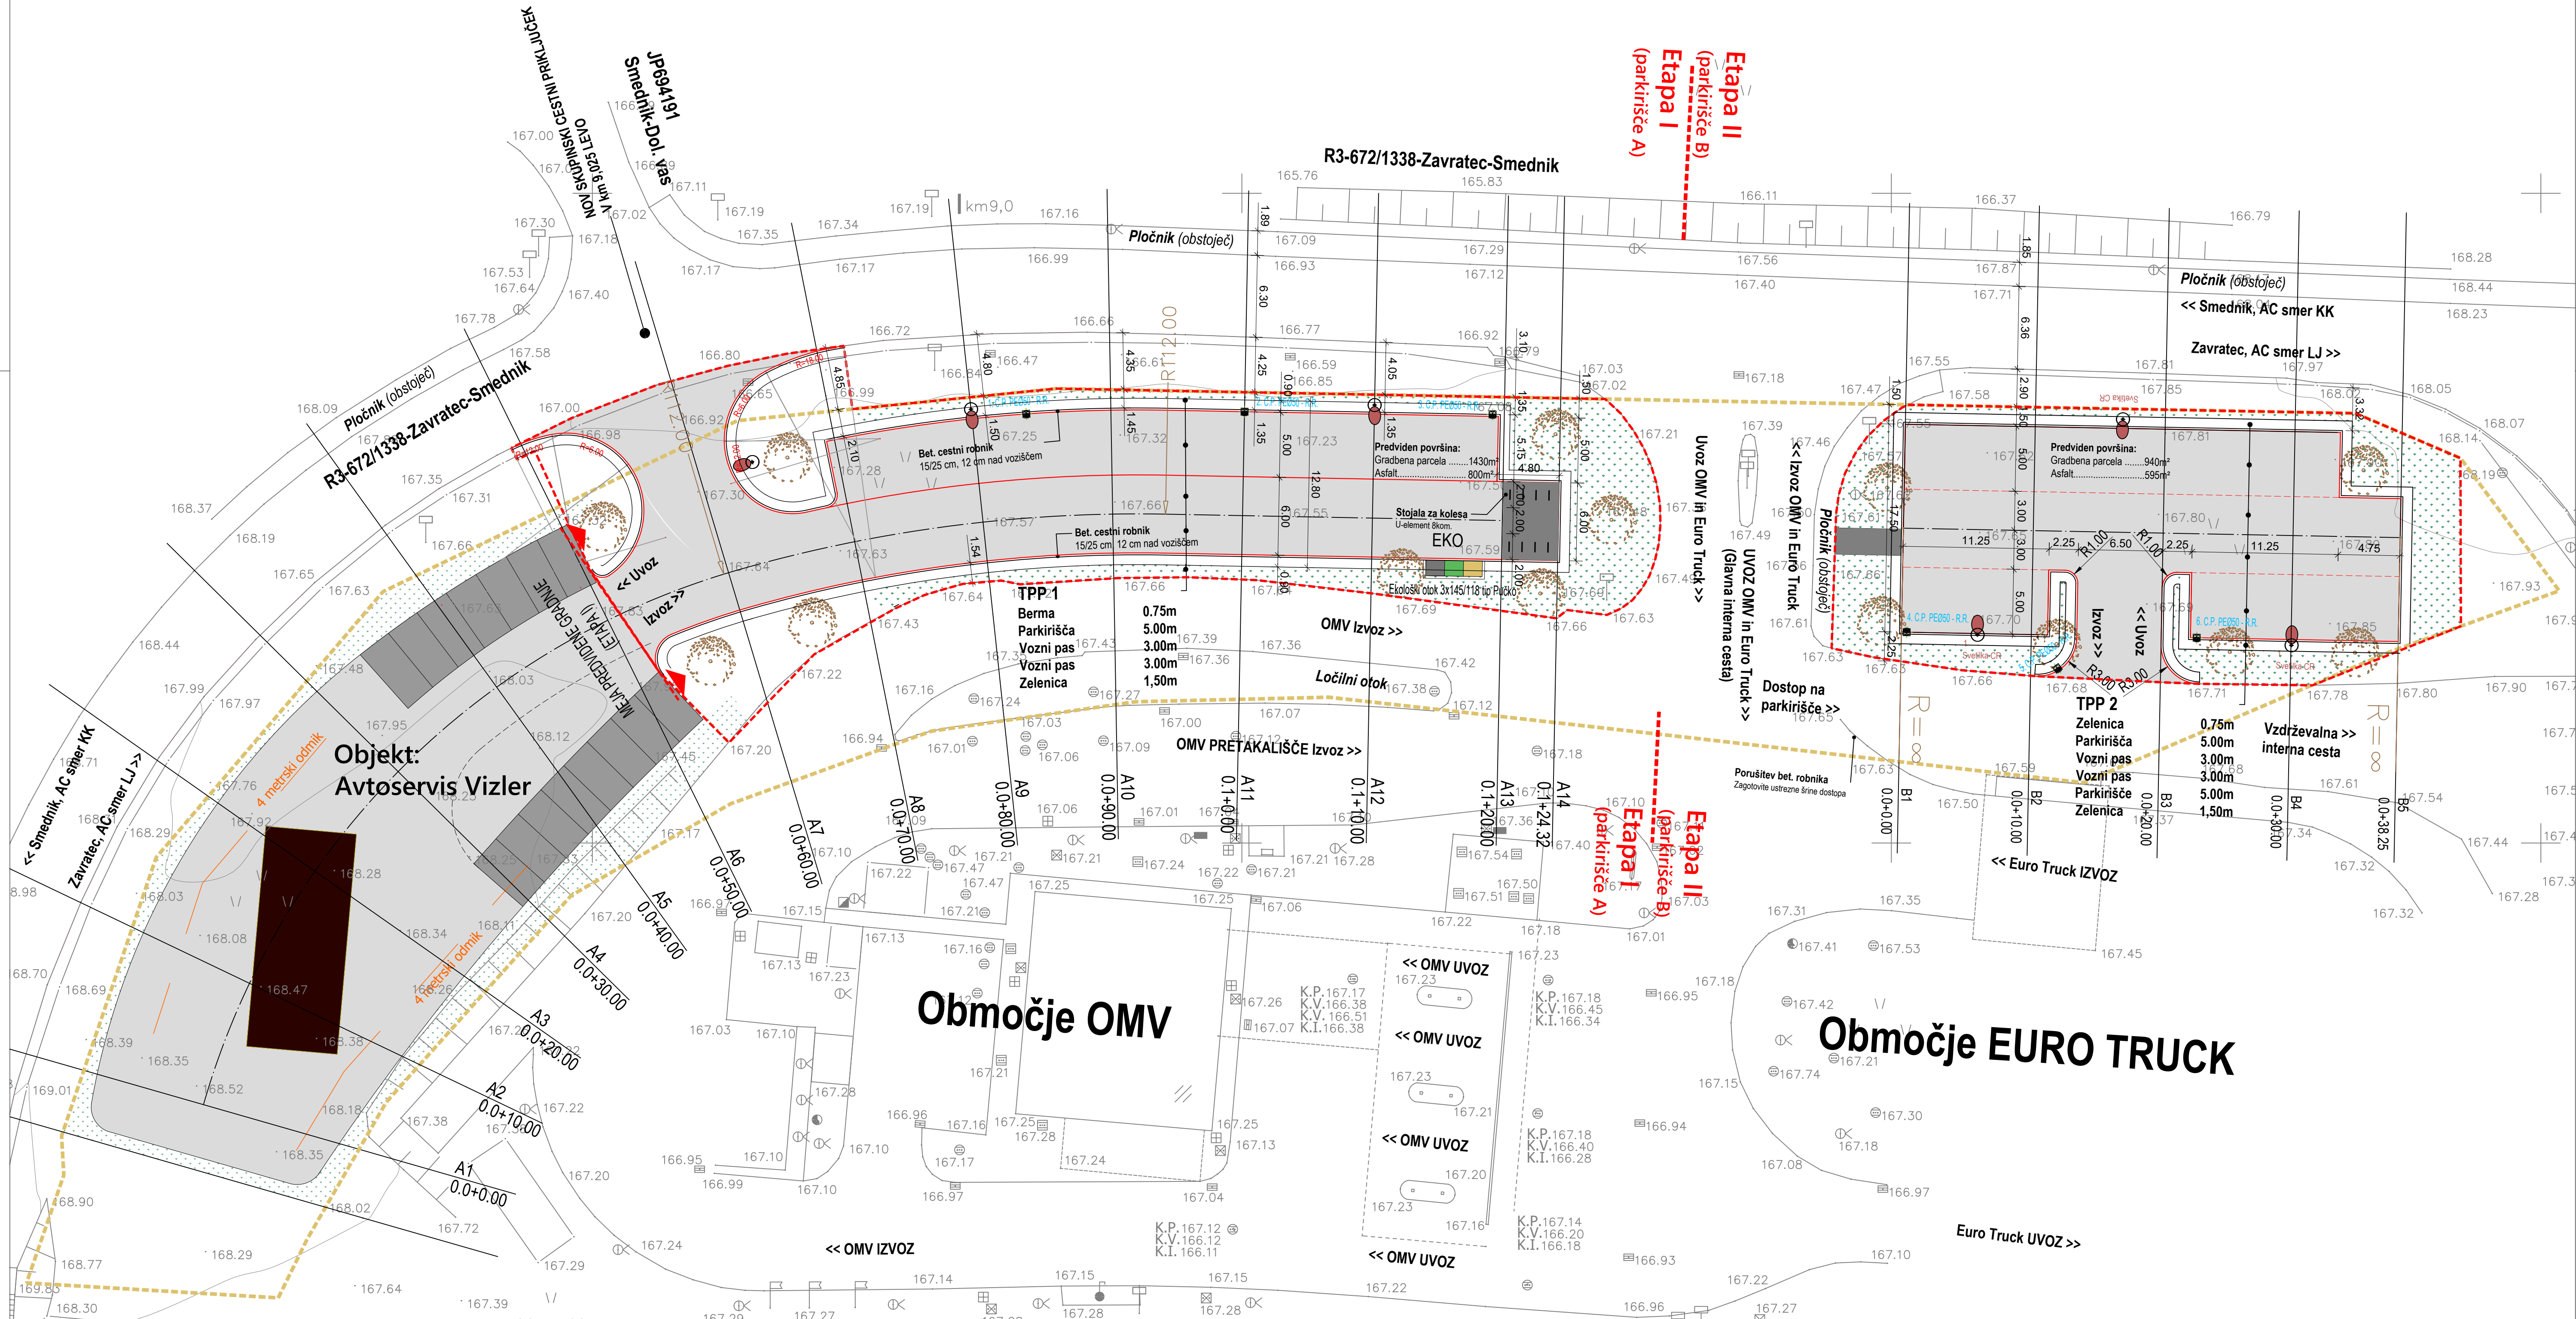

- Predvidena drevesa
- Ekološki otok 3x145/118 tip Pučko
- Stojala za kolesa
- Travnate površine
- Utrjene površine
- Območje zemljiških parcel za gradnjo
- Gradbena parcela

sprememba:	opis spremembe:	datum:	podpis:
	/	/	

naziv objekta:	Parkirišča ob AC Smednik
----------------	--------------------------

št. projekta:	IDZ-876-1/21	št. načrta:	IDZ-876-1/21-1	datum:	april 2022
vrsta dokumentacije:	IDZ	vrsta načrta:	0/2 Načrt parkirišča		
vsebina risbe:	Gradbena situacija				


vodja projekta:	Janez Draksler u.d.i.g	IZS G-4593
pooblaščen inženir:	Janez Draksler u.d.i.g	IZS G-4593
obdelali:		

merilo:	1 : 250	št. risbe:	G.102	2
---------	---------	------------	-------	---

projektant:	investitor-naročnik:	investitor-naročnik:
dp dolenjska projektiva d.o.o. novo mesto www.dpm.si / tobošarjeva ul. 4, 8300 Novo mesto tel. (07) 394280, fax: (07) 394282		Občina Krško, Cesta krških žrtev 14, 8270 Krško

št. odseka:	arhivska št.:	faza/objekt:	šifra risbe:	prostor za črtno kodo:
		----.2103	G.102	

Vse pravice prihranjene. Projektna dokumentacija je lasti podjetja Dolenjska projektiva d.o.o., ki je lastnik vseh pravic. Prepovedano je vedno in brez omejitev, kopiranje ali druga oblika posredovanja celotne vsebine ali posameznih delov projektna dokumentacija brez predhodnega pisnega soglasja podjetja Dolenjska projektiva d.o.o.

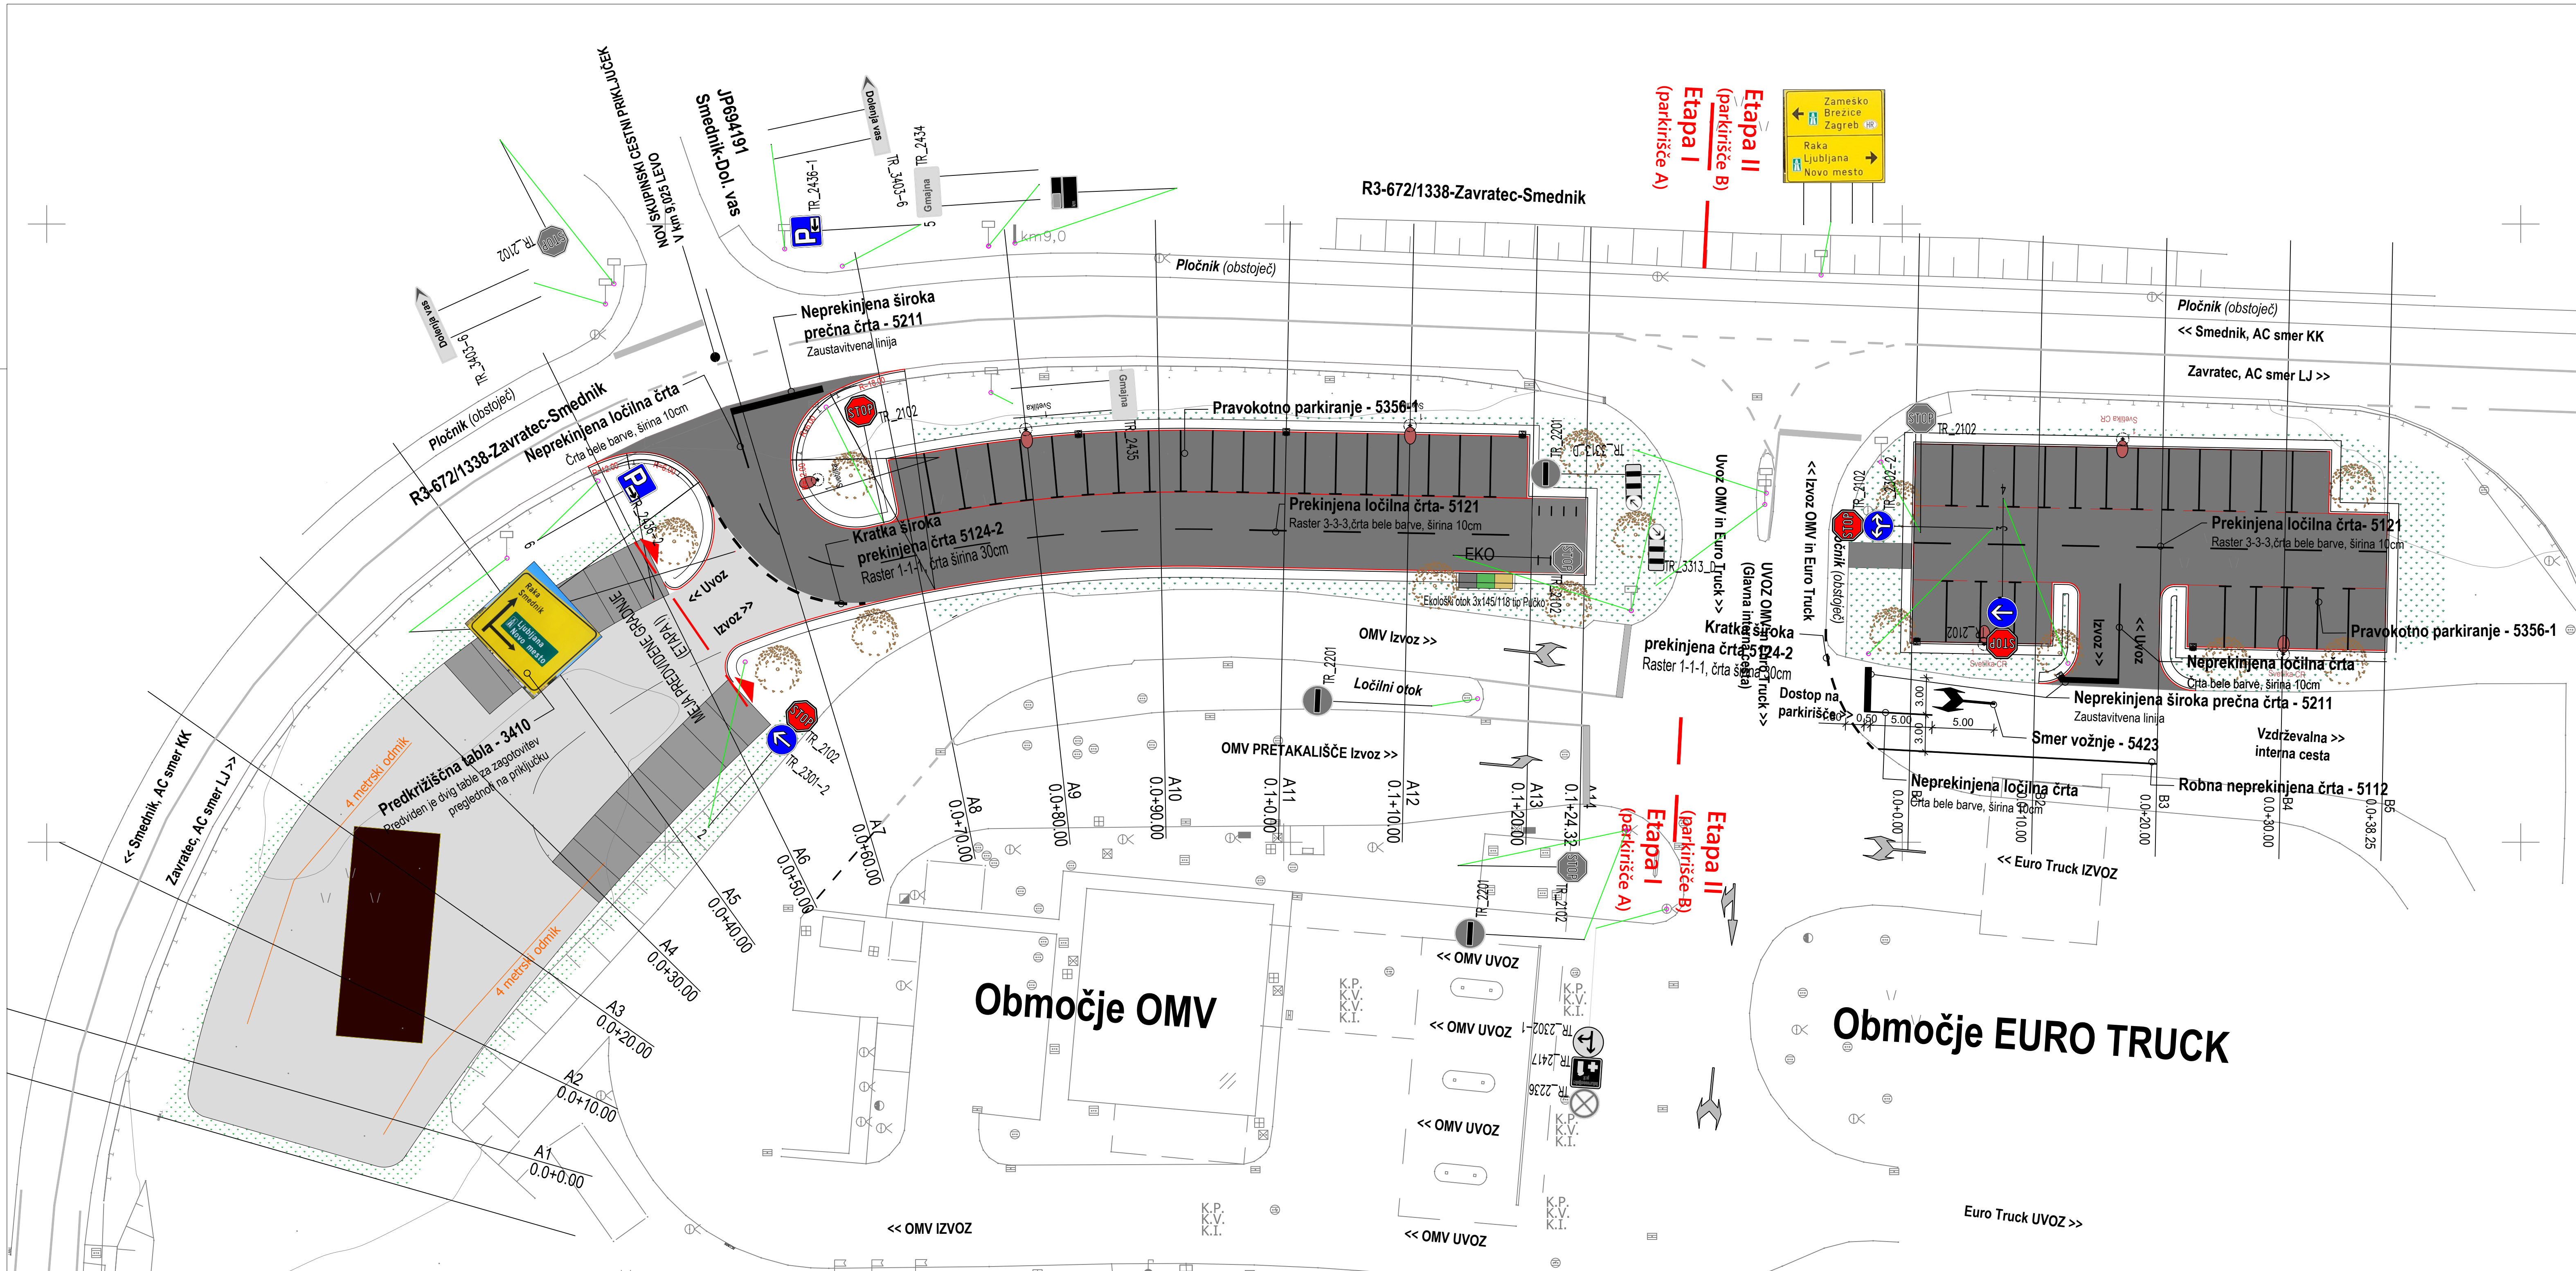


- Predvideni prometni znaki
- Obstoječi prometni znaki
- Obstoječa signalizacija
- Nova predvidena signalizacija

sprememba:	opis spremembe:	datum:	podpis:
	/	/	

naziv objekta: Parkirišče ob AC A2 na izvozu Smednik			
št. projekta:	IDZ-876-1/21	št. načrta:	IDZ-876-1/21-1
vrsta dokumentacije:	IDZ	datum:	april 2022
vrsta načrta:	0/2 Načrt parkirišča		
vsebina risbe:	Prometna situacija		
vodja projekta:	Janez Draksler u.d.i.g	IZS G-4593	
pooblašteni inženir:	Janez Draksler u.d.i.g	IZS G-4593	
obdelali:	Janez Draksler u.d.i.g	IZS G-4593	
merilo:	1 : 500	št. risbe:	G.103
projektant:	dolenjska projektiva d.o.o. novo mesto	investitor-naročnik:	investitor-naročnik:
www.dolenjska.si / Kolovozje ul. 4, 8000 Novo mesto tel: (07) 3942000, fax: (07) 3942022			Občina Krško, Cesta Krških žrtev 14, 8270 Krško
št. odseka:	arhivska št.:	faza/objekt:	šifra risbe:
		---	2103
		G.103	
prostor za črtno kodo:			

Na vse pravice prihraneno. Projektna dokumentacija je last podjetja Dolenjska projektiva d.o.o., ki je lastnik avtorskih pravic. Prepovedano je redčenje, kopiranje, razmnoževanje ali druga oblika posredovanja celotne vsebine ali posameznih delov projektna dokumentacije brez predhodnega pisnega soglasja podjetja Dolenjska projektiva d.o.o.

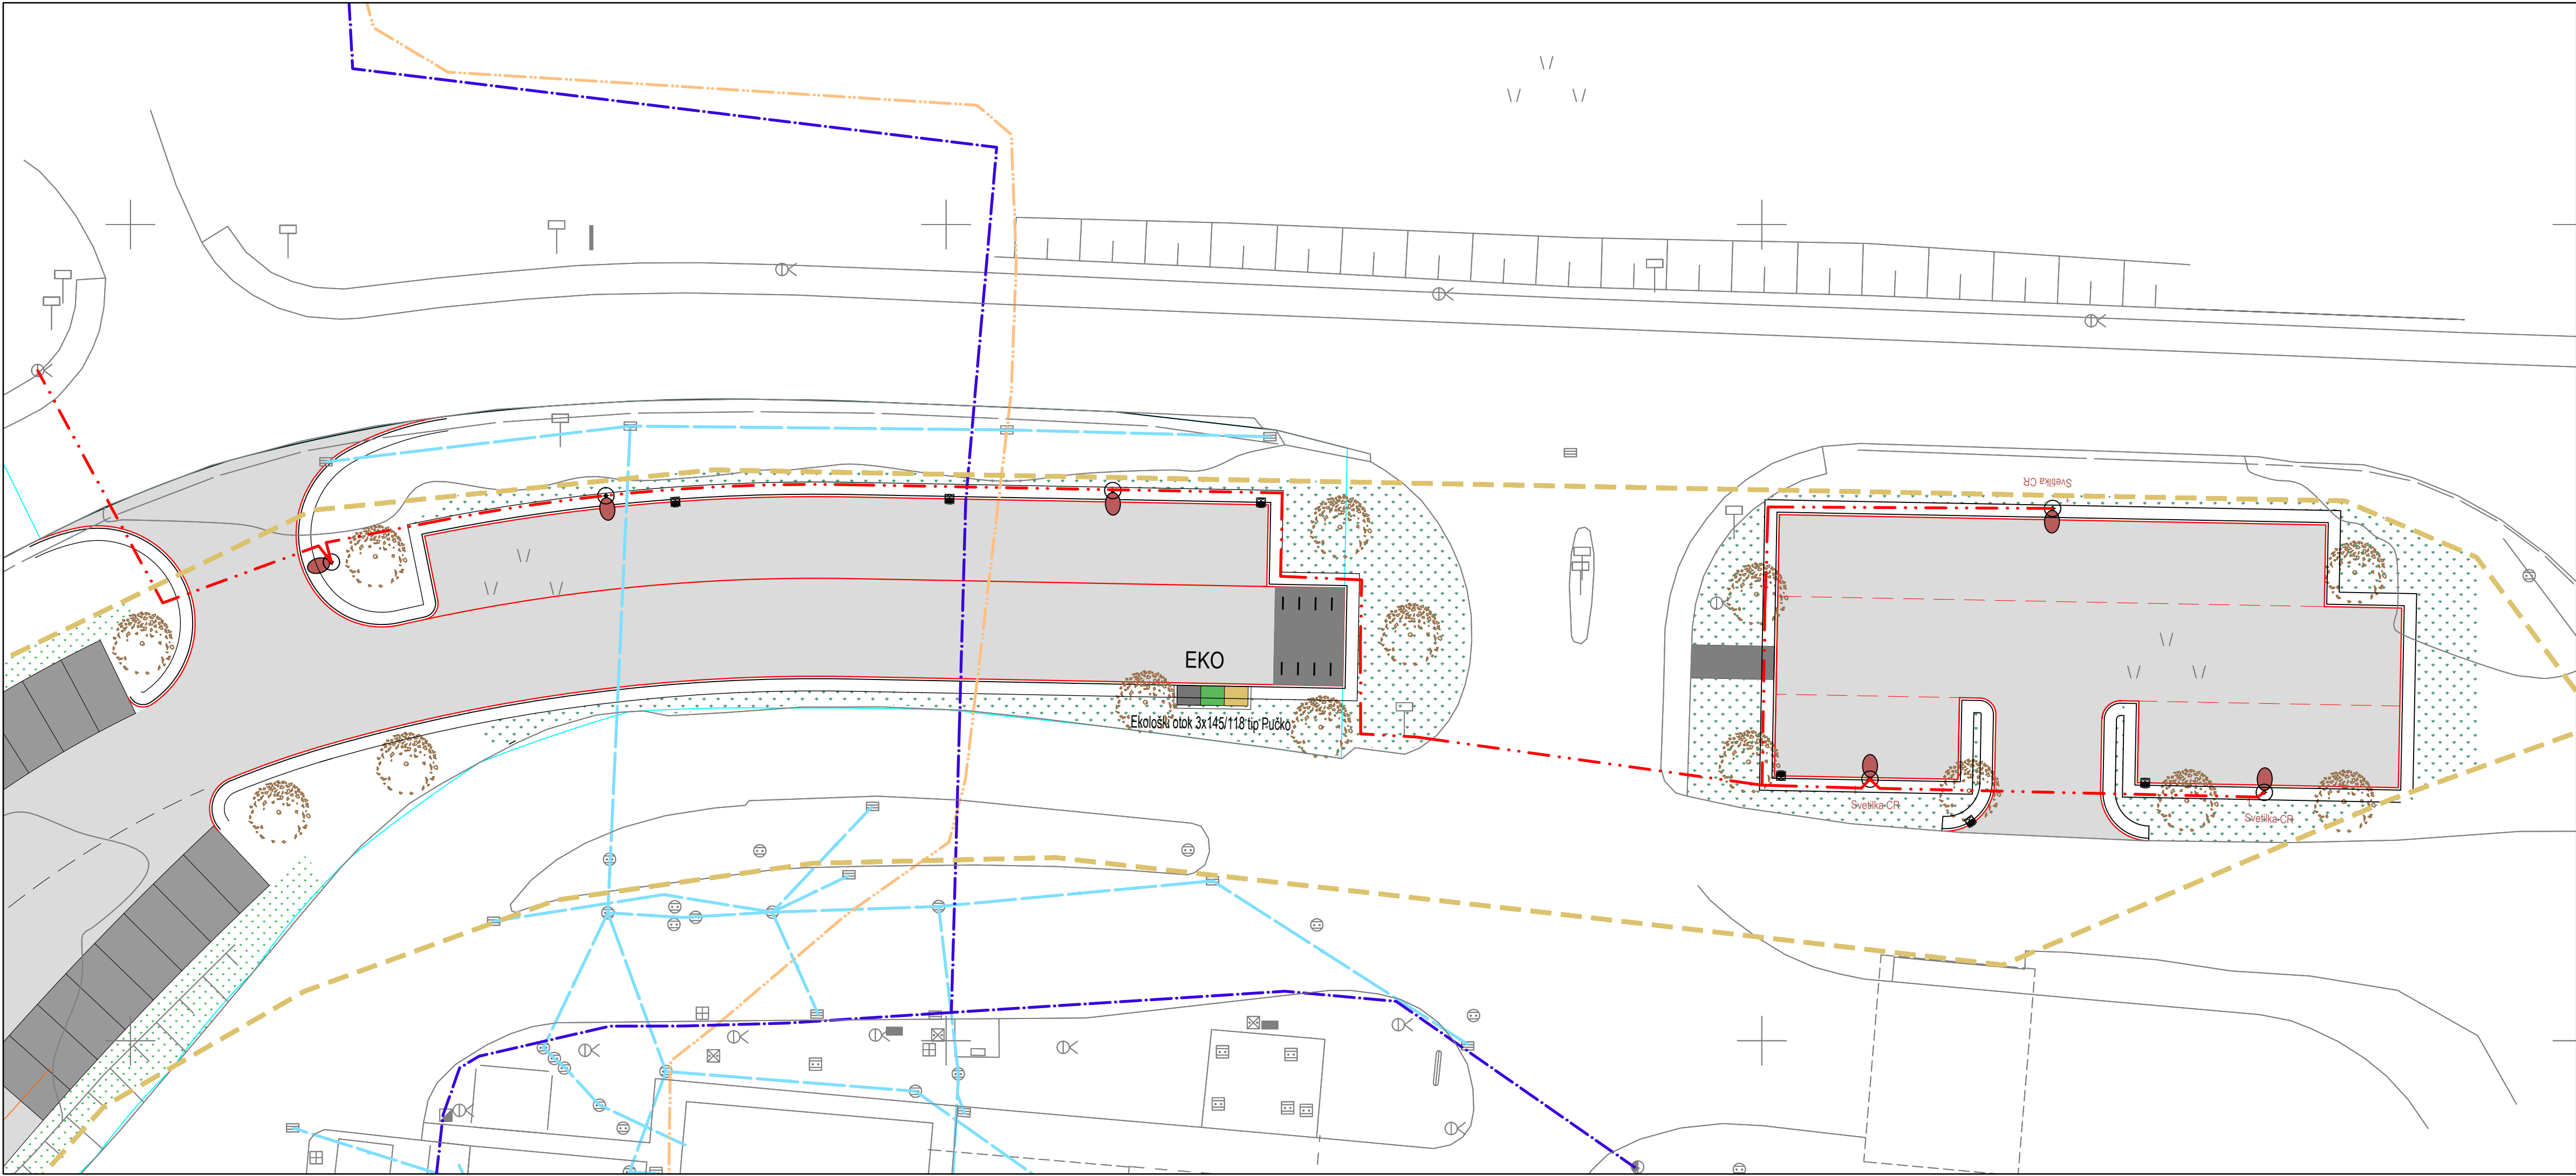

LEGENDA:

—

parcelna meja-urejena

območje zemljiških parcel za gradnjo

Obstoječe:

meteorna kanalizacija

telefon

vodovod

Novo:

cestna razsvetljava

sprememba:	opis spremembe:	datum:	podpis:
	/	/	


naziv objekta:	Parkirišče ob AC A2 na izvozu Smednik
----------------	---------------------------------------

št. projekta:	IDZ-876-1/21	št. načrta:	IDZ-876-1/21-1	datum:	april 2022
vrsta dokumentacije:	IDZ				
vrsta načrta:	0/2 Načrt parkirišča				
vsebina risbe:	Komunalna situacija				
vodja projekta:	Janez Draksler u.d.i.g	IZS G-4593			
pooblaščen inženir:	Janez Draksler u.d.i.g	IZS G-4593			
obdelali:	Janez Draksler u.d.i.g	IZS G-4593			
merilo:	1 : 250	št. risbe:	G.104	4	

projektant:	investitor-naročnik:	investitor-naročnik:
dp dolenjska projektiva d.o.o. novo mesto www.dpnm.si / Kozarjeva ul. 4, 8000 Novo mesto tel: (07) 3842600, faks: (07) 3842622		Občina Krško, Cesta krških žrtev 14, 8270 Krško

št. odseka:	arhivska št.:	faza/objekt:	šifra risbe:	prostor za črtno kodo:
		---.2103	G.104	

Vse pravice pridržane. Projektna dokumentacija je last podjetja Dolenjska projektiva d.o.o., ki je lastnik avtorskih pravic. Prepovedano je vsakršna javna raba, kopiranje ali druge oblike posnemavanja celotne vsebine ali posameznih delov projektna dokumentacije brez predhodnega pisnega soglasja podjetja Dolenjska projektiva d.o.o.

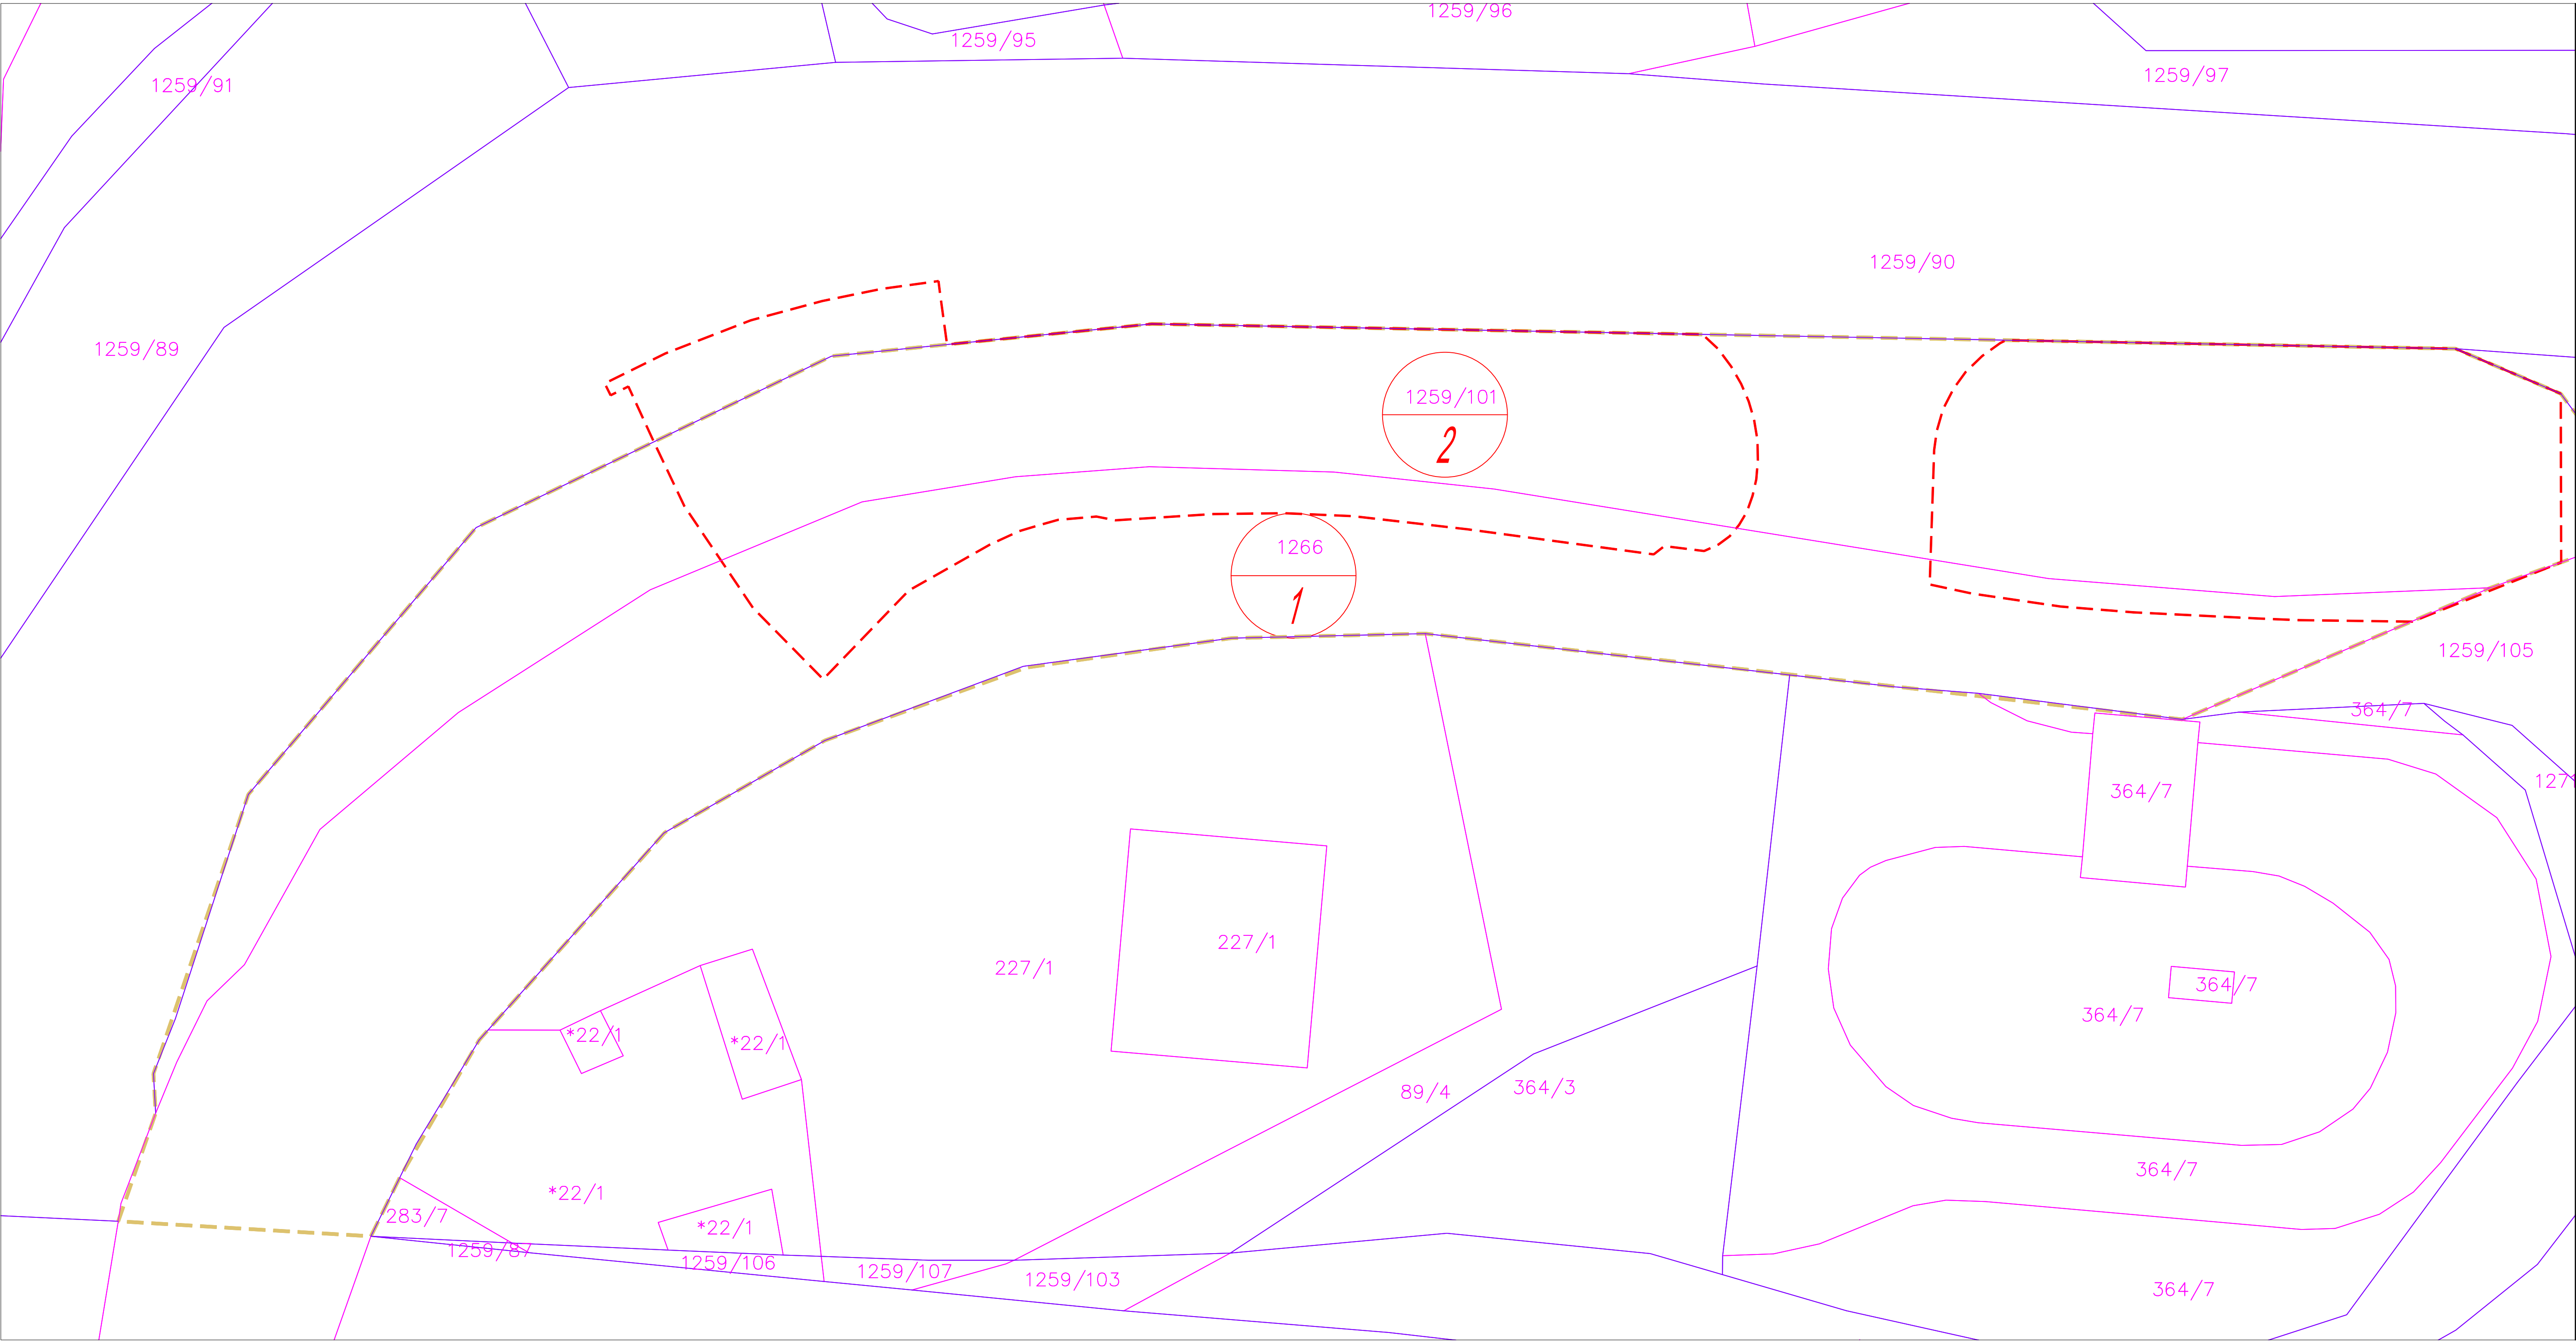

LEGENDA:

- 1328 Katastrska številka občine
- Parcelna meja-urejena
- Območje zemljiških parcel za gradnjo
- Gradbena parcela
- Zaporedna številka parcele

sprememba:	opis spremembe:	datum:	podpis:
	/	/	

naziv objekta:	Parkirišče ob AC A2 na izvozu Smednik
----------------	---------------------------------------


št. projekta:	IDZ-876-1/21	št. načrta:	IDZ-876-1/21-1	datum:	april 2022
vrsta dokumentacije:	IDZ				
vrsta načrta:	0/2 Načrt parkirišča				
vsebina risbe:	Katastrska situacija parkirišče Smednik				
vodja projekta:	Janez Draksler u.d.i.g	IZS G-4593			
pooblaščen inženir:	Janez Draksler u.d.i.g	IZS G-4593			
obdelali:	Janez Draksler u.d.i.g	IZS G-4593			
merilo:	1 : 250	št. risbe:	G.105	5	

projektant:	investitor-naročnik:	investitor-naročnik:
 dolenjska projekta d.o.o. novo mesto www.dpm.si /člani tel: (07) 342000, fax: (07) 342002		 Občina Krško, Cesta krških žrtev 14, 8270 Krško

št. odseka:	arhivska št.:	faza/objekt:	šifra risbe:	prostor za črtno kodo:
		---.2103	G.105	

Niše pravice prireditelja: Projektna dokumentacija je lasti podjetja Dolenjska projekta d.o.o., ki je lastnik vseh pravic. Prepovedano je vsa druga izdajanja, kopiranja ali druge oblike posredovanja celotne vsebine ali posameznih delov projektna dokumentacije brez predhodnega pisnega soglasja podjetja Dolenjska projekta d.o.o.

Vse pravice pridržane. Projektna dokumentacija je last podjetja Dolenjska projektiva d.o.o., ki je lastnik avtorskih pravic. Prepovedana je vsakršna javna raba, kopiranje ali druge oblike posnemavanja celotne vsebine ali posameznih delov projektna dokumentacije brez predhodnega pisnega soglasja podjetja Dolenjska projektiva d.o.o.

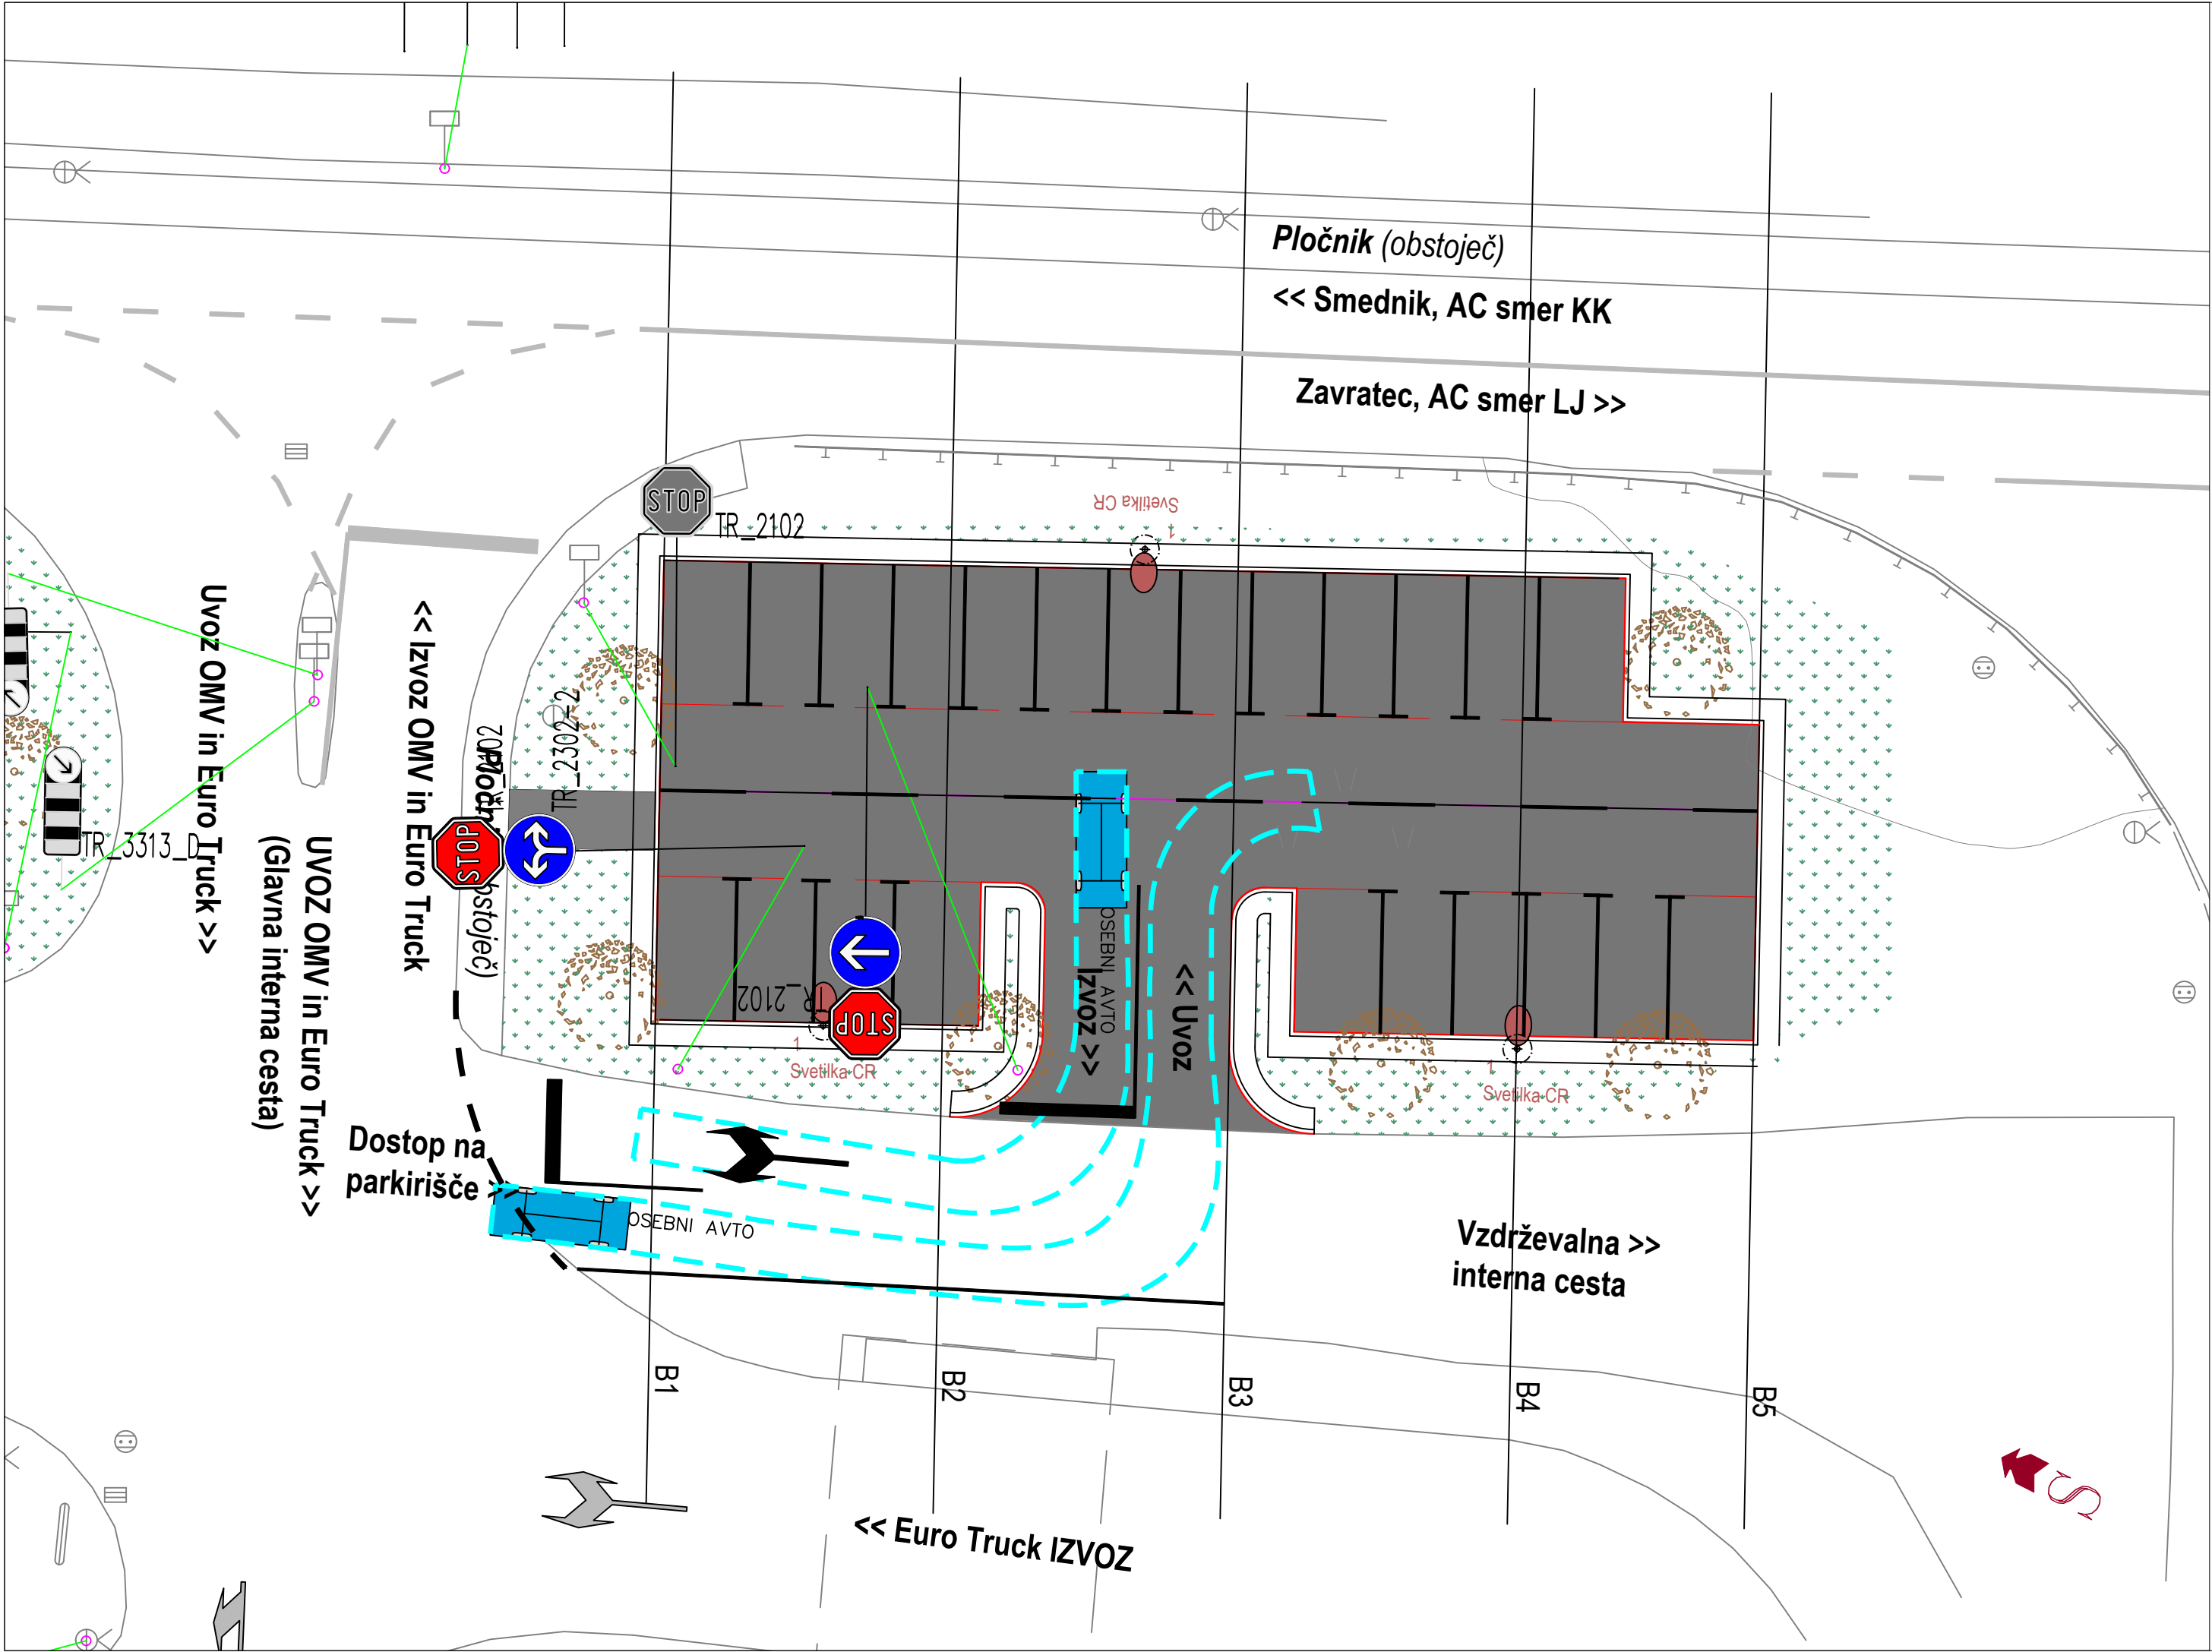

LEGENDA

 Osebno vozilo

sprememba:	opis spremembe:	datum:	podpis:
	/	/	

naziv objekta: Parkirišče ob AC A2 na izvozu Smednik				
--	--	--	--	--

št. projekta:	IDZ-876-1/21	št. načrta:	IDZ-876-1/21-1	datum: april 2022	
vrsta dokumentacije:	IDZ				
vrsta načrta:	0/2 Načrt parkirišča				
vsebina risbe:	Situacija prevoznosti				
vodja projekta:	Janez Draksler u.d.i.g	IZS G-4593			
pooblaščen inženir:	Janez Draksler u.d.i.g	IZS G-4593			
obdelali:					
merilo:	1 : 200	št. risbe:	G.123.2	8	

projektant:	investitor—naročnik:	investitor—naročnik:
 dolenjska projektiva d.o.o. novo mesto www.dprn.si / Kočvarjeva ul. 4, 8000 Novo mesto tel: (07) 3942600, faks: (07) 3942622		 Občina Krško Cesta krških žrtev 14, 8270 Krško


št. odseka:	arhivska št.:	faza/objekt:	šifra risbe:	prostor za črtno kodo:
		---.2103	G.123	

Vse pravice pridržane. Projektna dokumentacija je last podjetja Dolenjska projektiva d.o.o., ki je lastnik avtorskih pravic. Prepovedana je vsakršna javna raba, kopiranje ali druge oblike posnemavanja celotne vsebine ali posameznih delov projektna dokumentacije brez predhodnega pisnega soglasja podjetja Dolenjska projektiva d.o.o..

Etapa 1 = 20 PM

Etapas 2 = 23PM

Parkirišče ob AC A2 na izvozu Smednik
(parkirišče A)

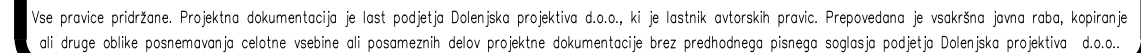

0.75 16.00 0.50 JR 0.50 JR 5.00 3.00 3.00 5.00 0.75 JR

Brema Parkirni prostor Vozni pas os cestišča Vozni pas Parkirni prostor Bankina

Rezervirano parkirno mesto – vozila invalidov. 5352

Lodilna prekinjena č. š=12cm, 5121

Pravokotno parkiranje - 5356-1

4% 2.5% 4%

VOD.JAVNE RAZSVETLJAVE

betonski robnik 15/25cm, h=12cm

Drenaža DD cev Ø110mm

AC 8 surf B 70/100 A4 deb.: 3cm
AC 16 base B 50/70 A4 deb.: 6cm
Tamponski drobljenec 0/32 deb.: 20cm
Kamnita greda (posteljica) deb.: 30cm

Etapas 2 = 23PM

Vse pravice pridržane. Projektna dokumentacija je last podjetja Dolenjska projektiva d.o.o., ki je lastnik avtorskih pravic. Prepovedano je vsakršna javna raba, kopiranje ali druge oblike posnemavanja celotne vsebine ali posameznih delov projektna dokumentacije brez predhodnega pisnega soglasja podjetja Dolenjska projektiva d.o.o.